


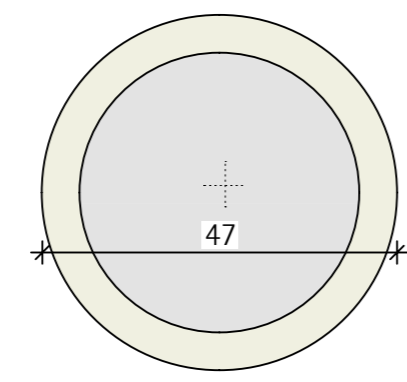


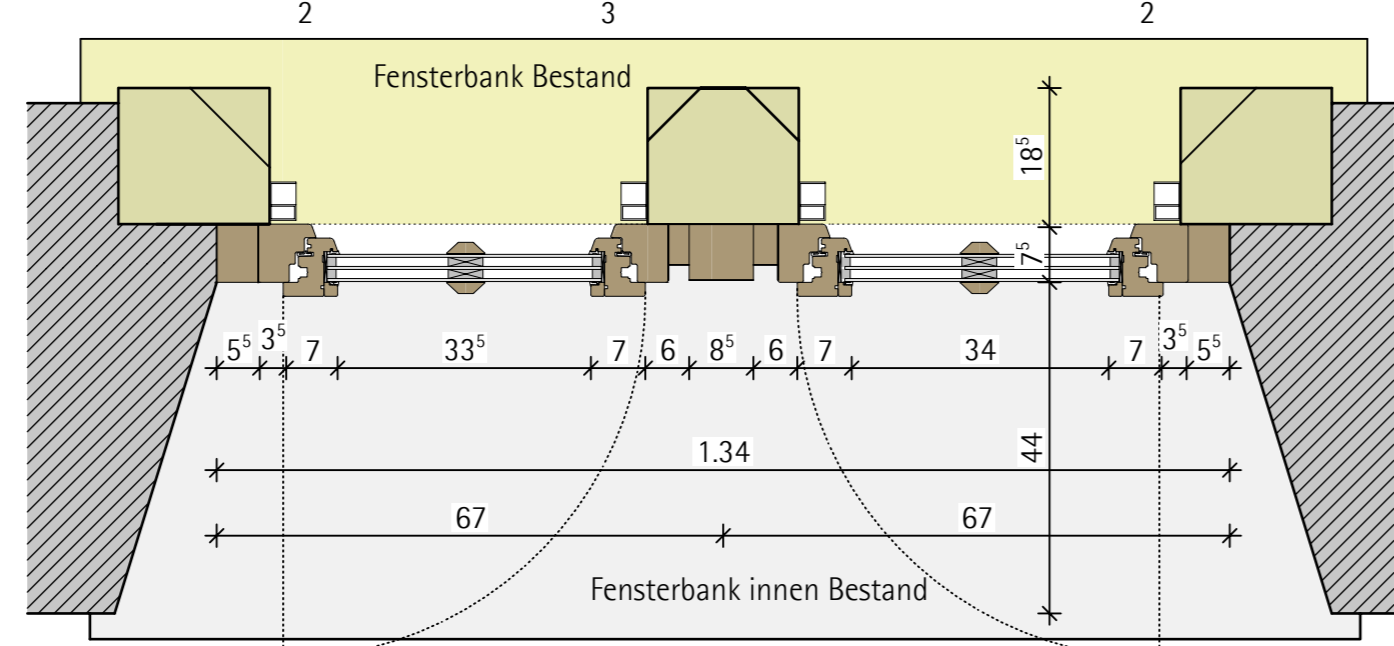

OG+DG_rund :14 Stück festverglast



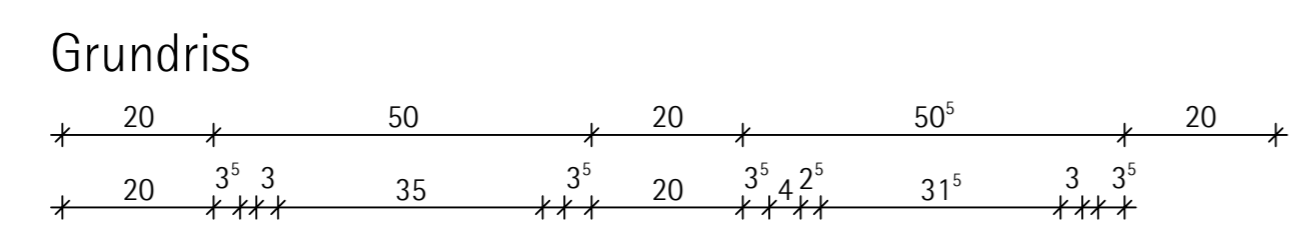


OG: kleines Doppelfenster, 1-flügelig: 28 Stück Innenansicht



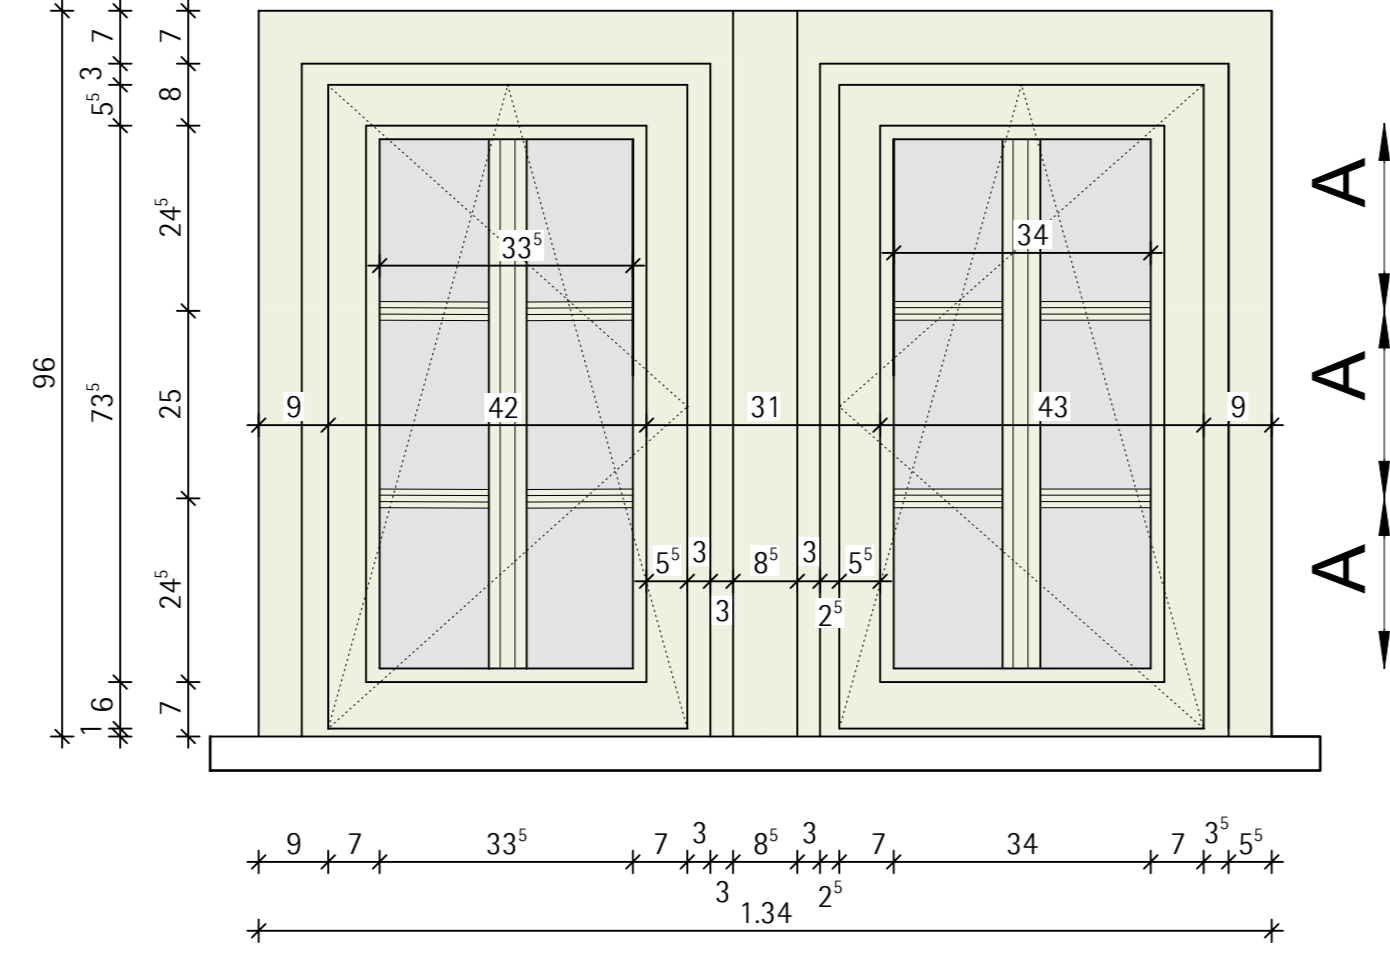


Innenansichten der neuen Fenster



EG+OG: 1-flügliges Fenster: 23 Stück Innenansicht

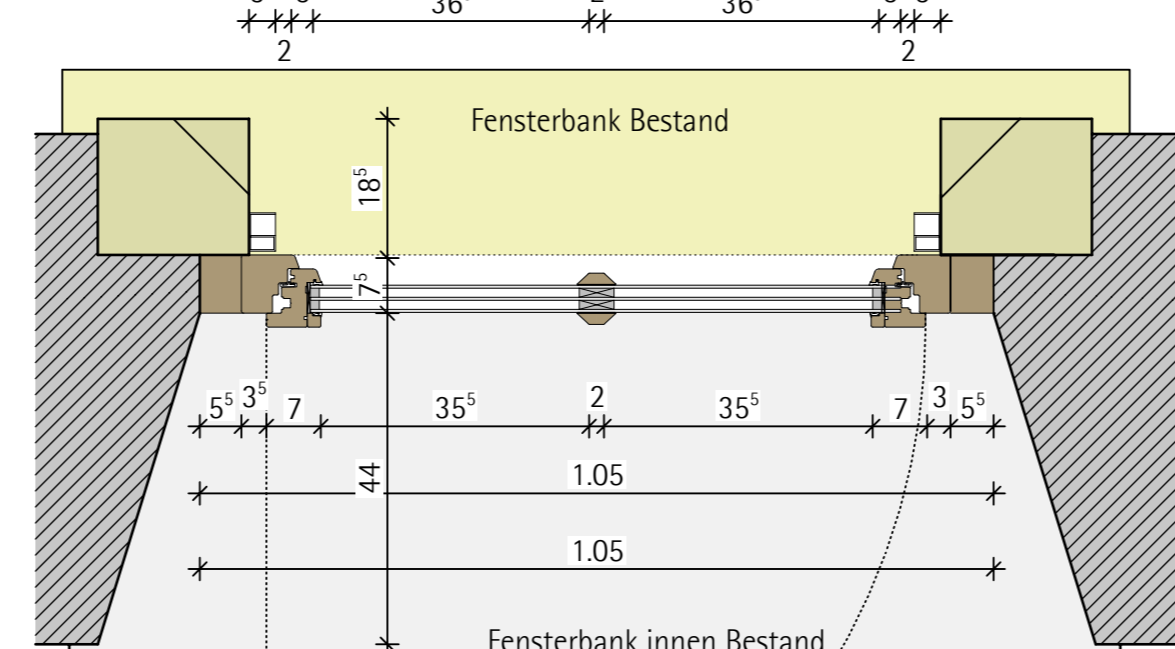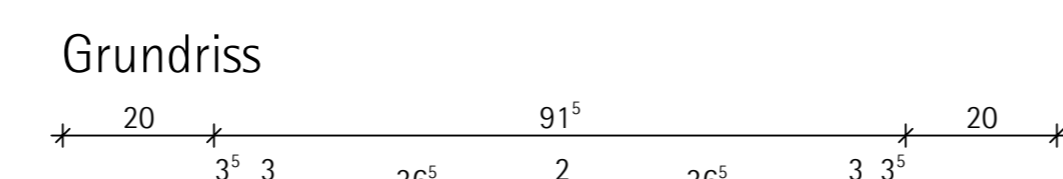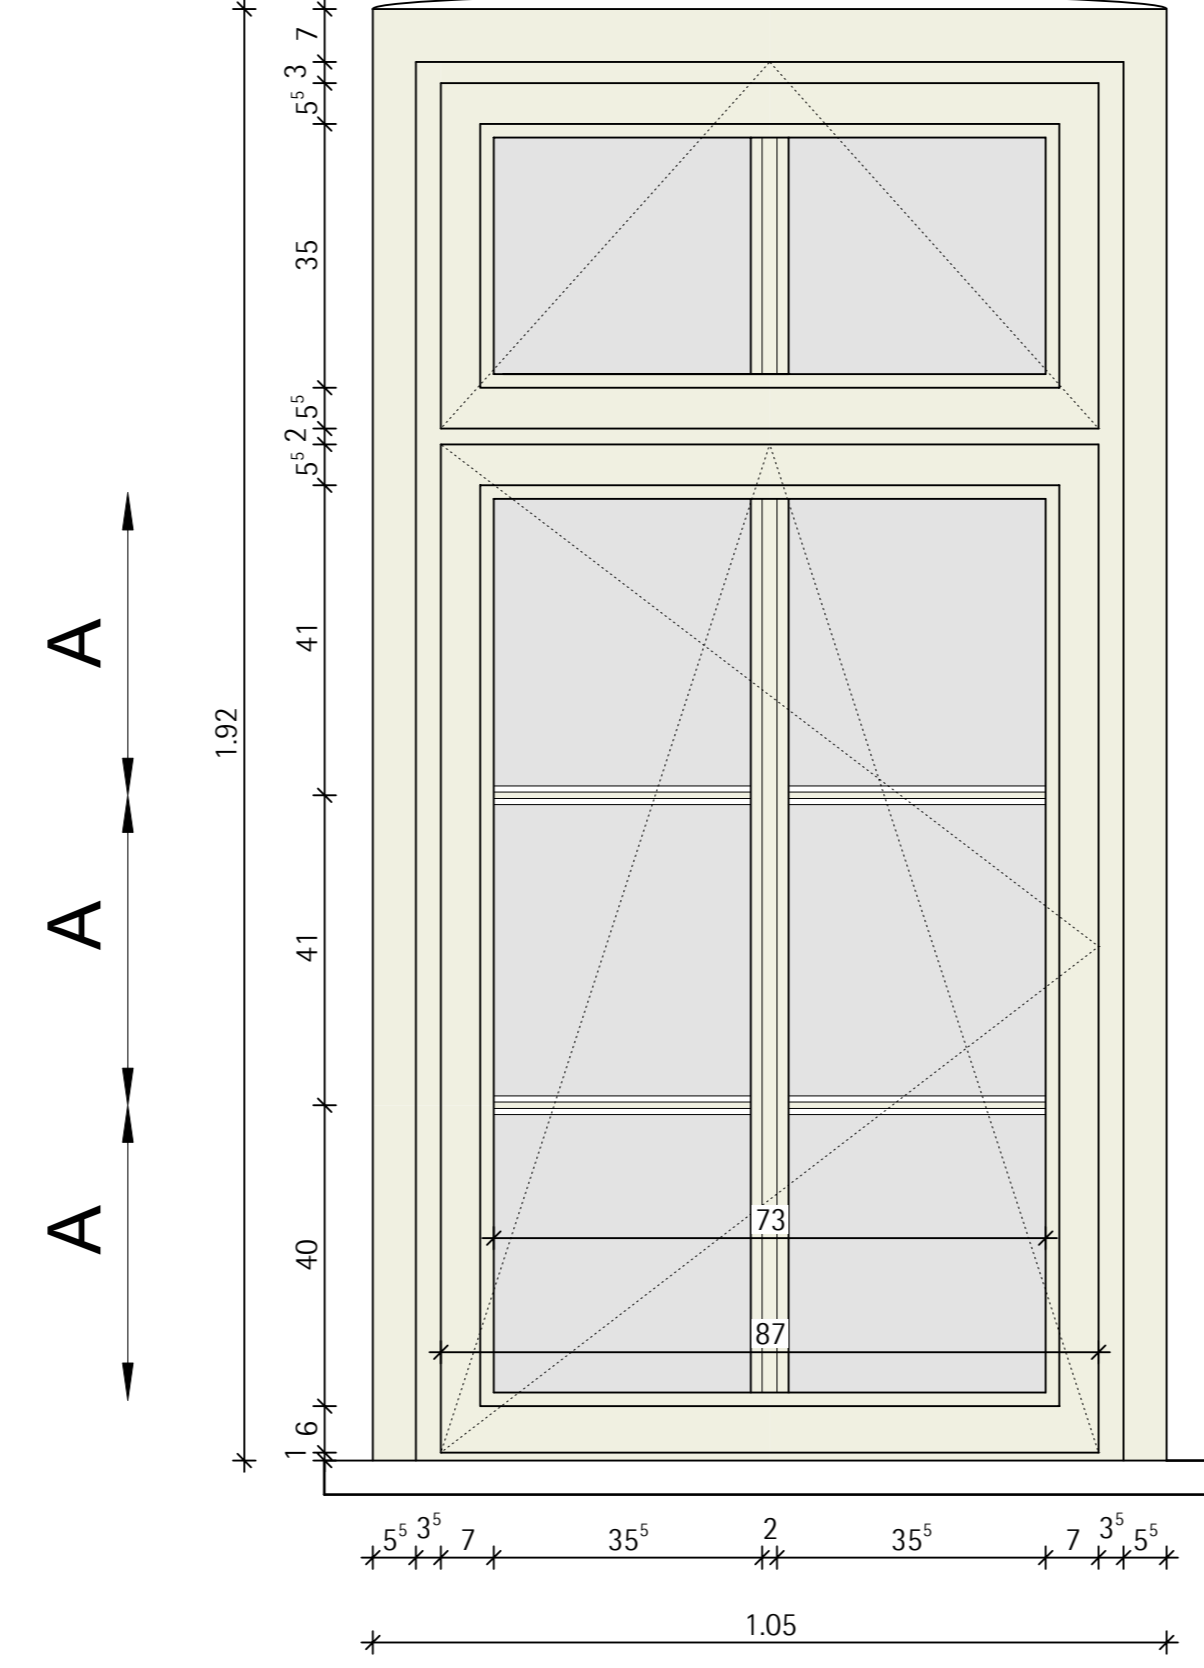


EG: Erker :doppertes Fenster-1-flügelig: 2 Stück Innenansicht

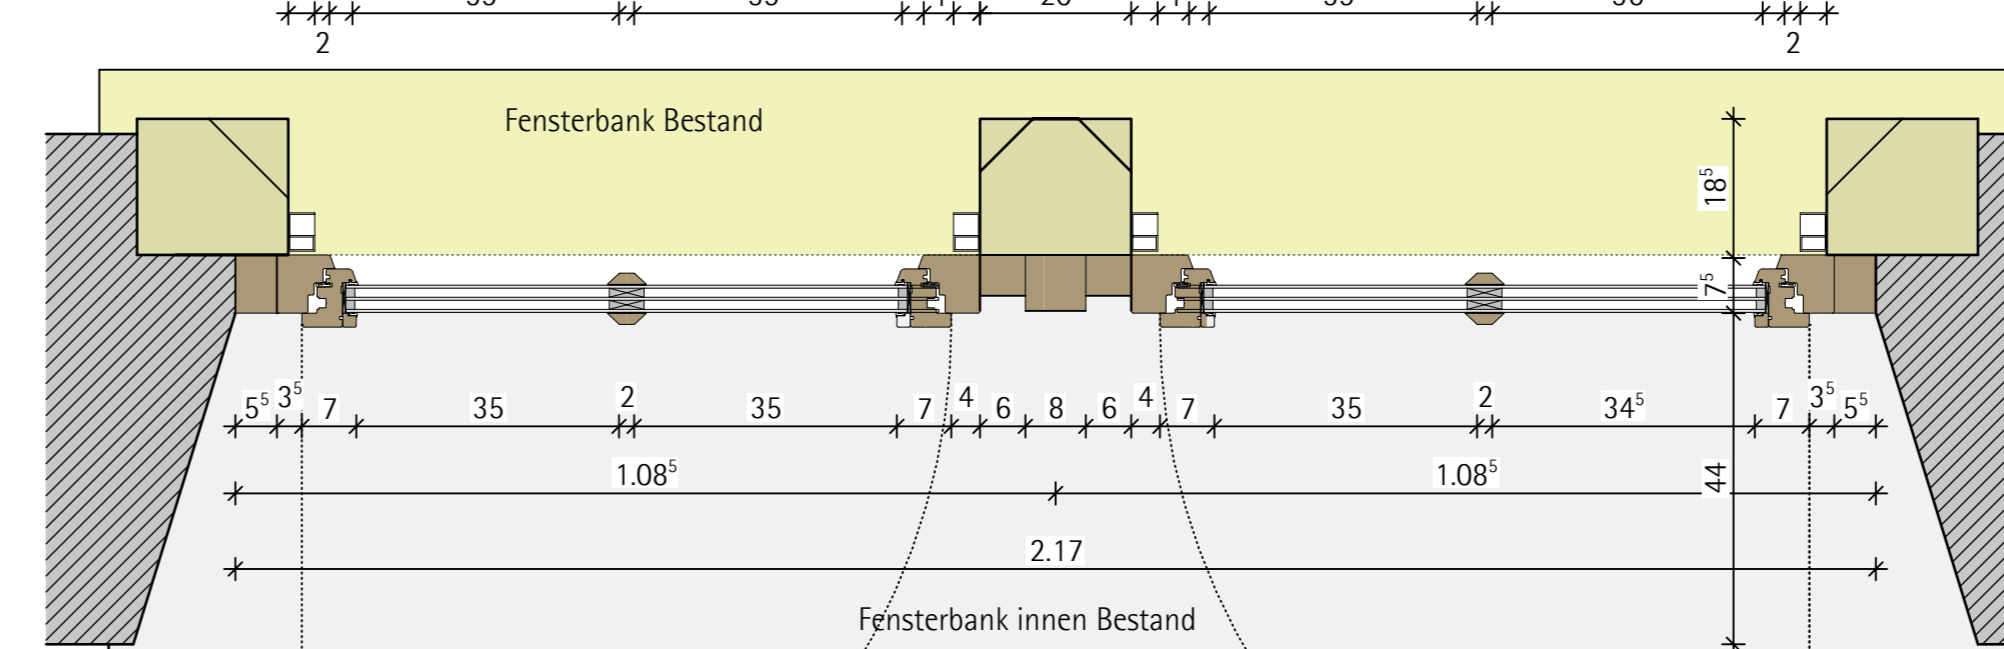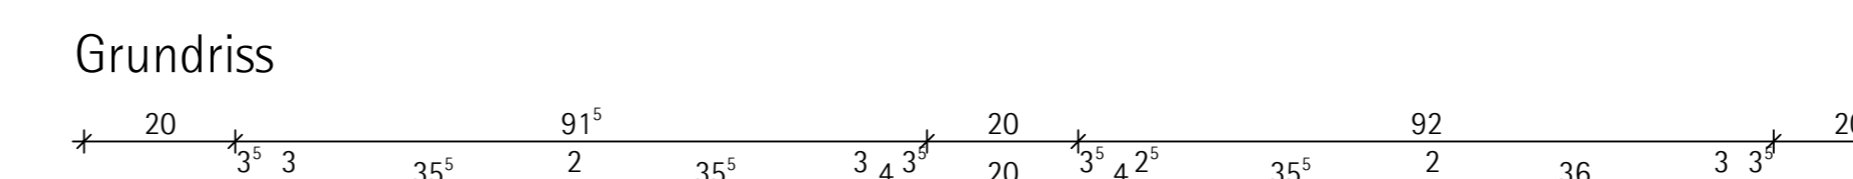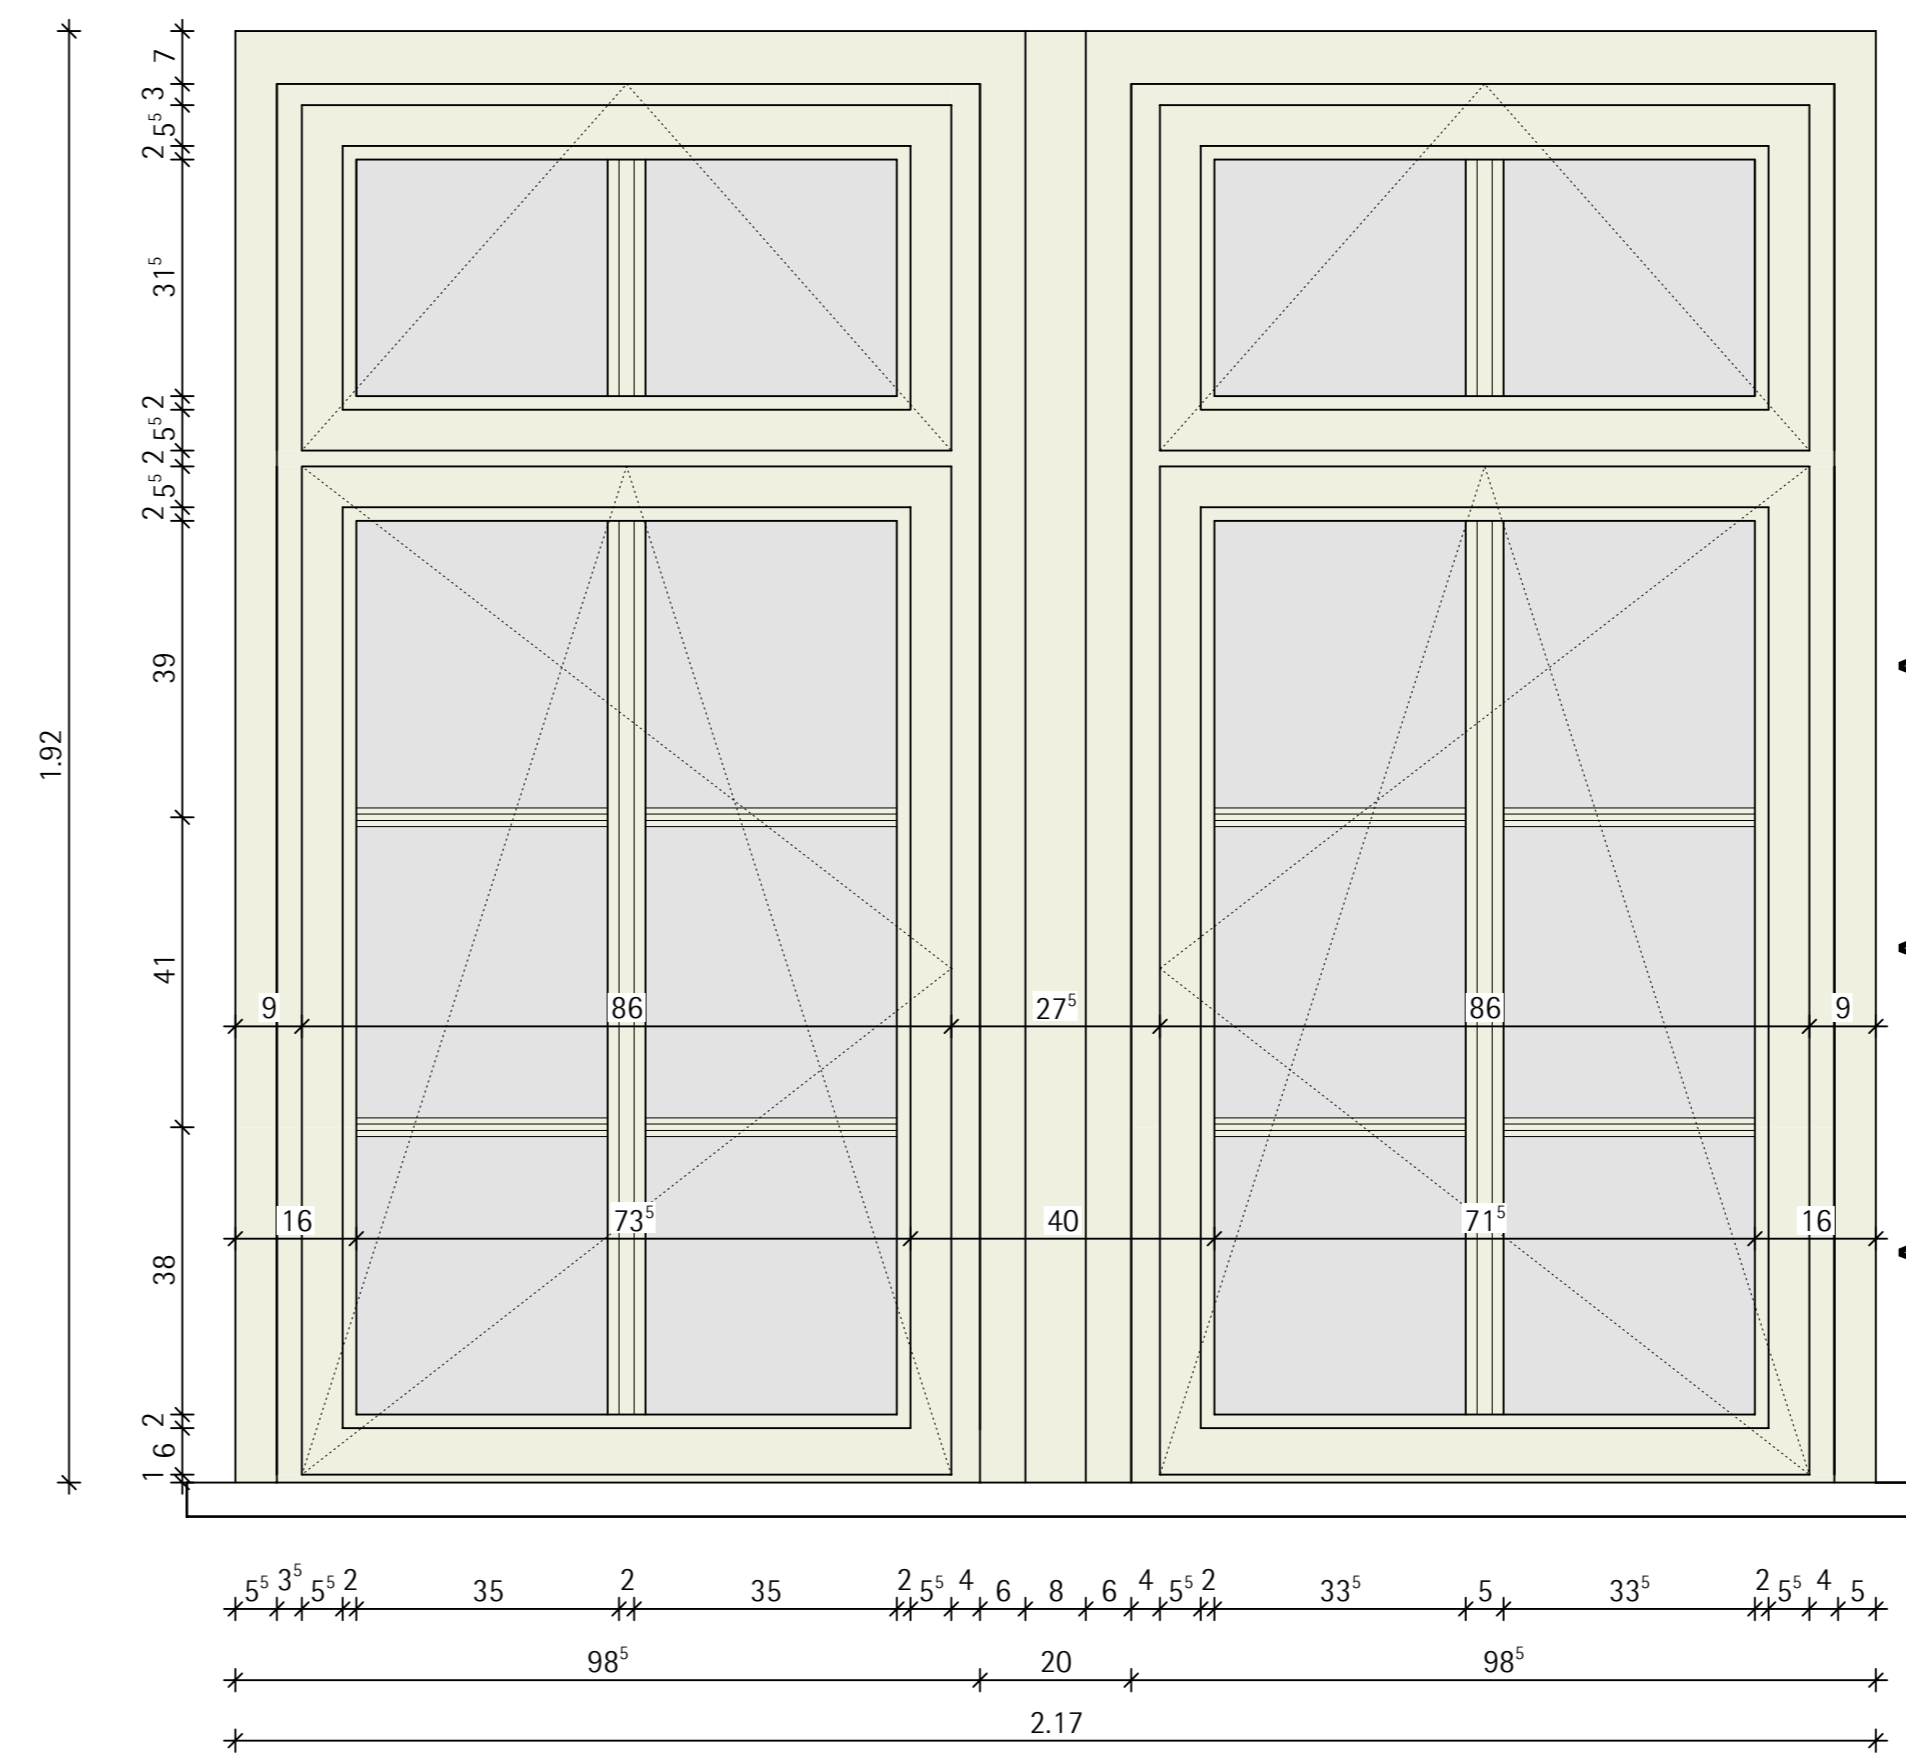




EG: 3-faches Fenster-1 flügelig: 4 Stück Innenansicht

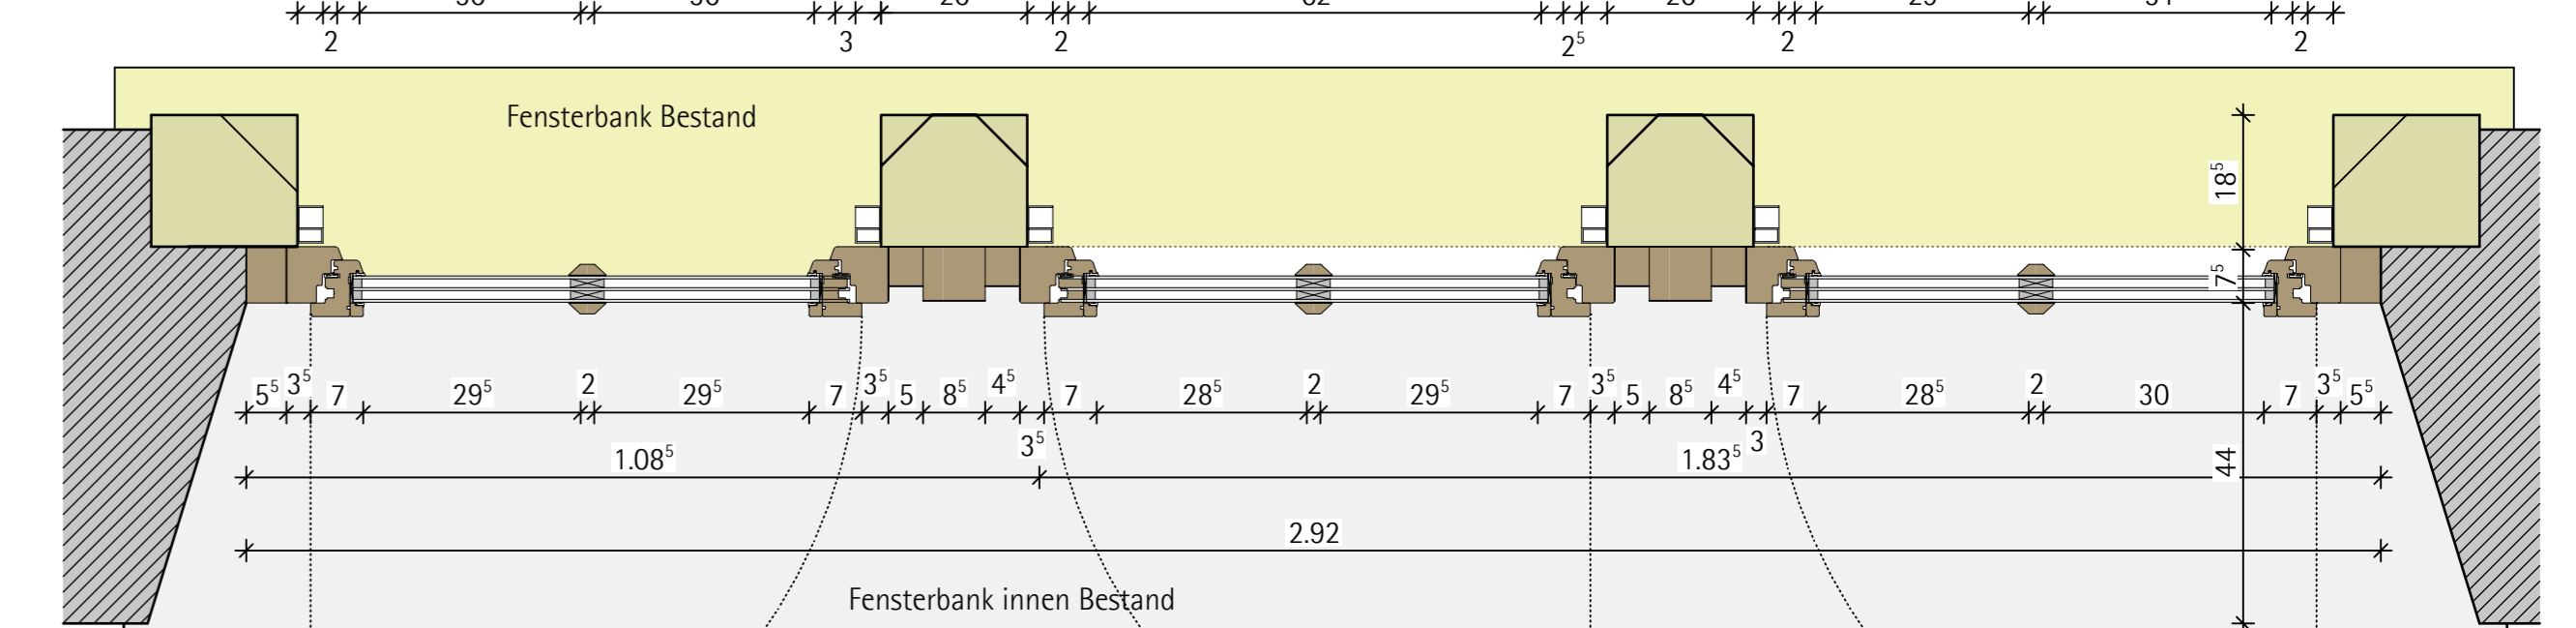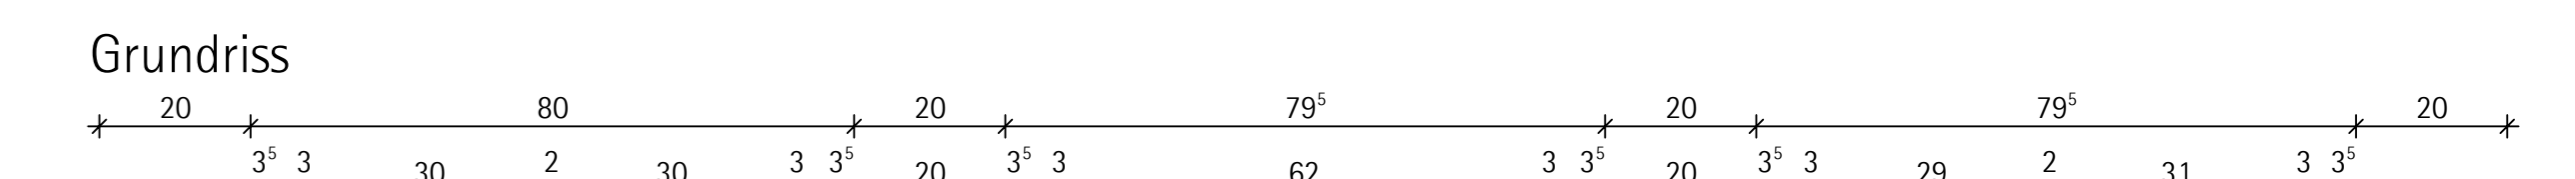




EG: Terrassentür, 2-flügelig_1 Stück Terrassentür Brüstung wird runtergebrochen

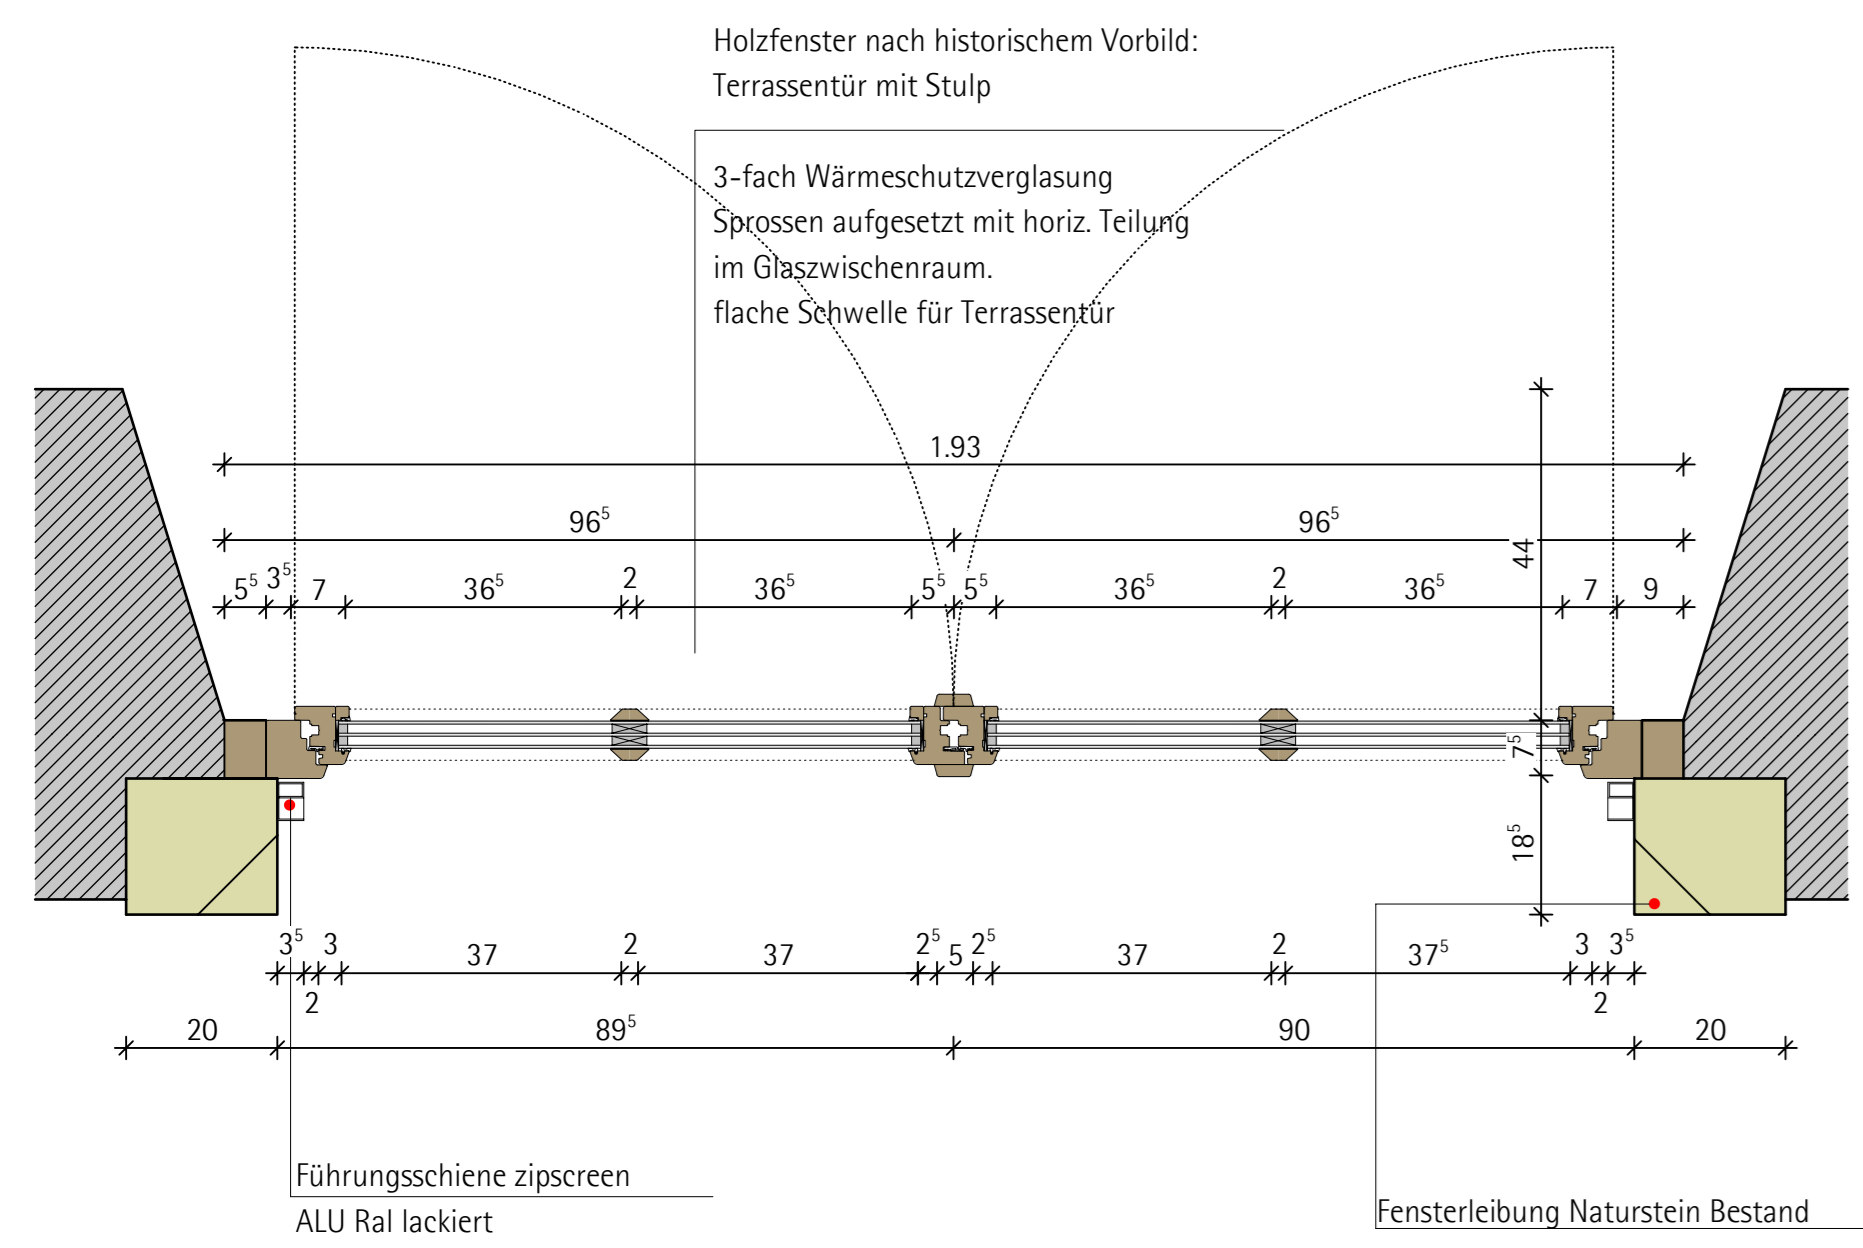


OG : gestaffeltes, 3-faches Fenster-1 flügelig : 2 Stück-Fluchfenster

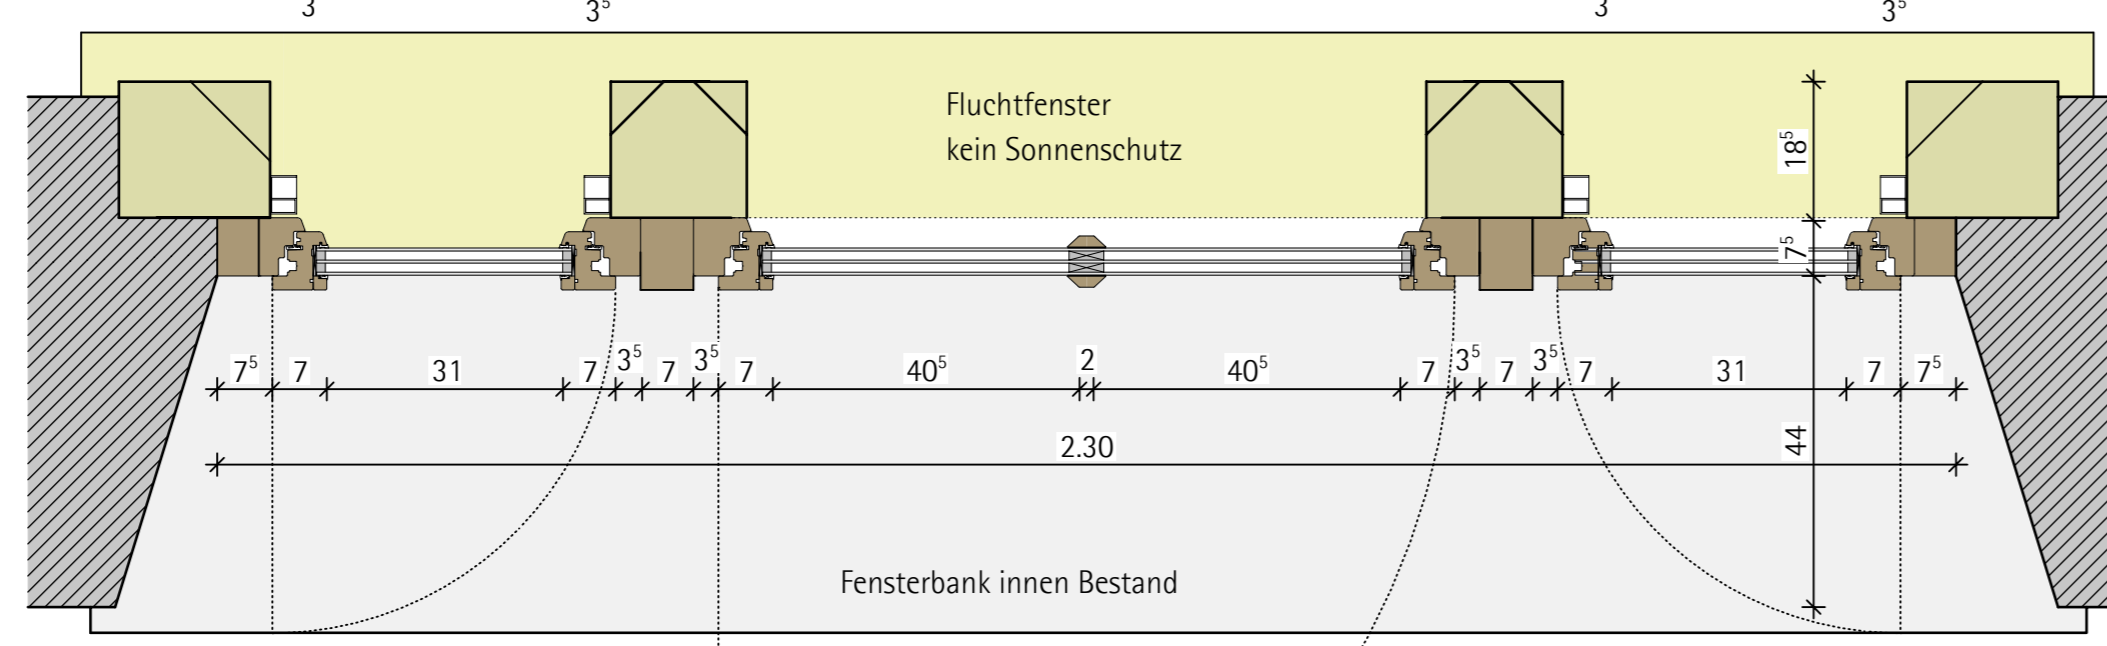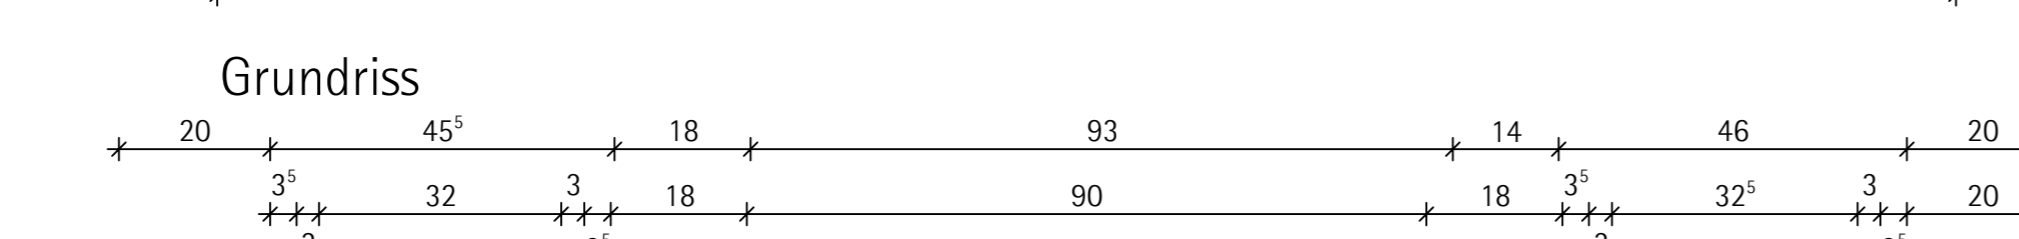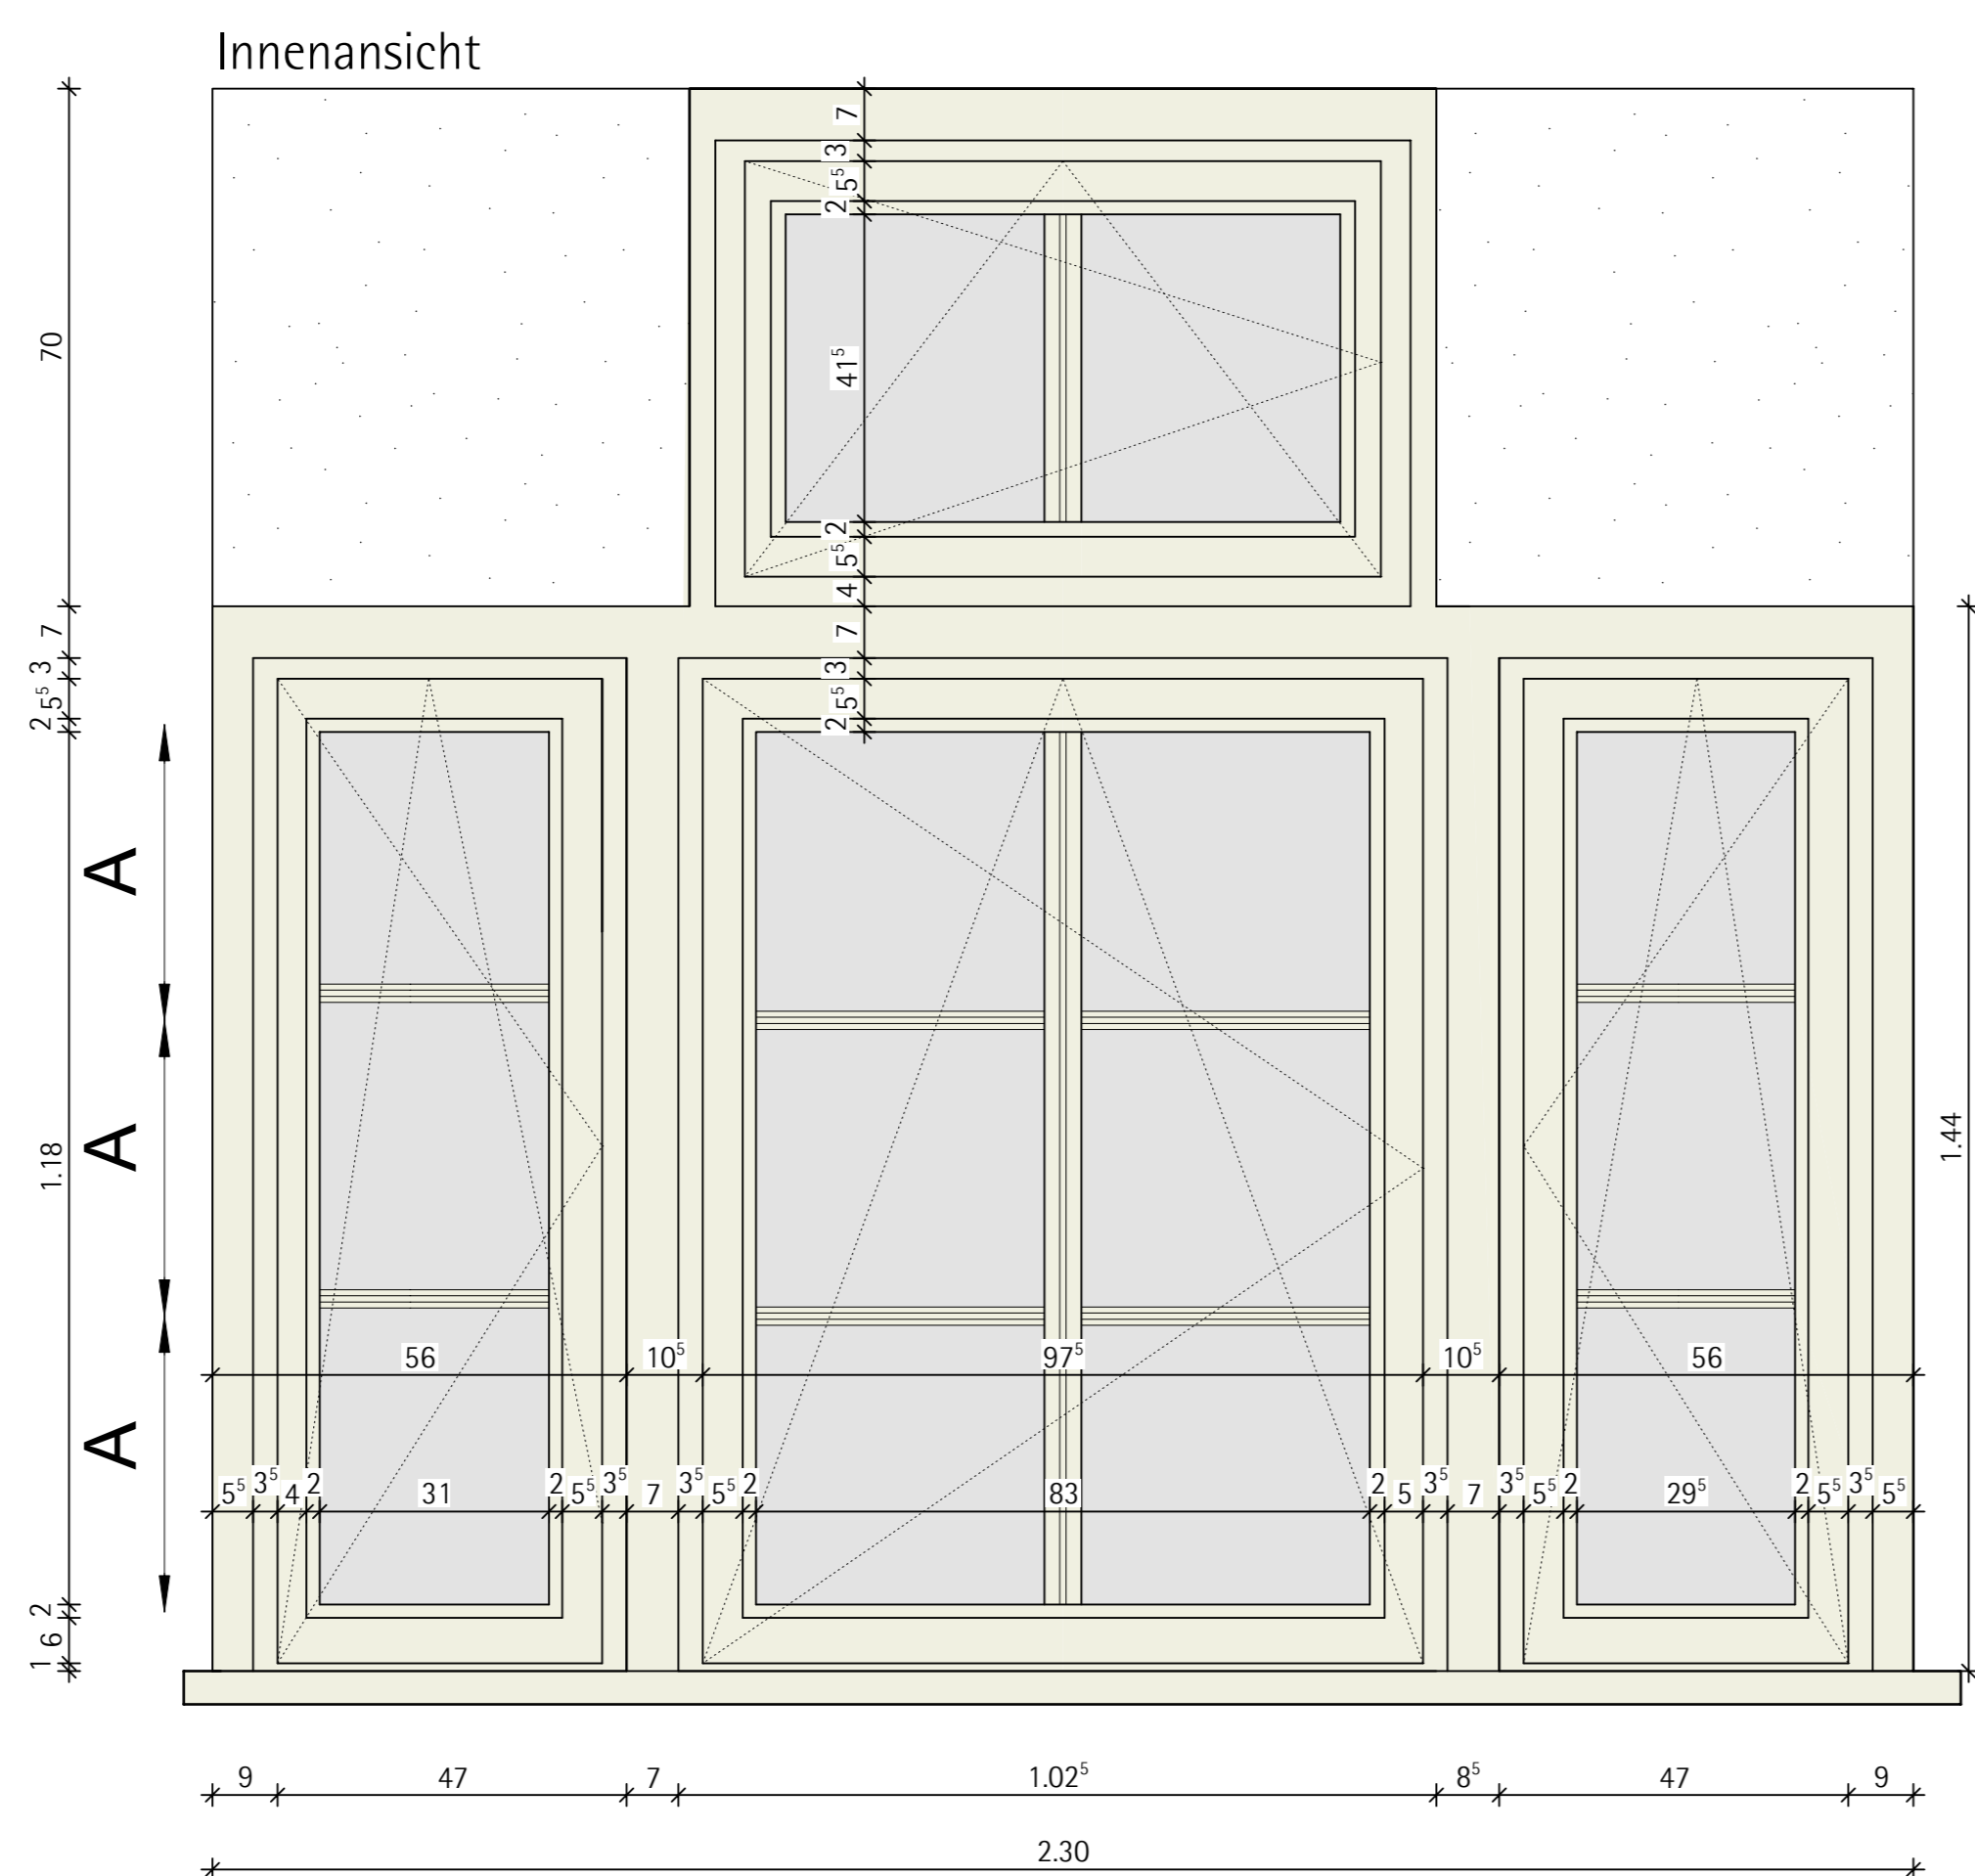

OG : gestaffeltes, 3-faches Fenster-1 flügelig : 2 Stück

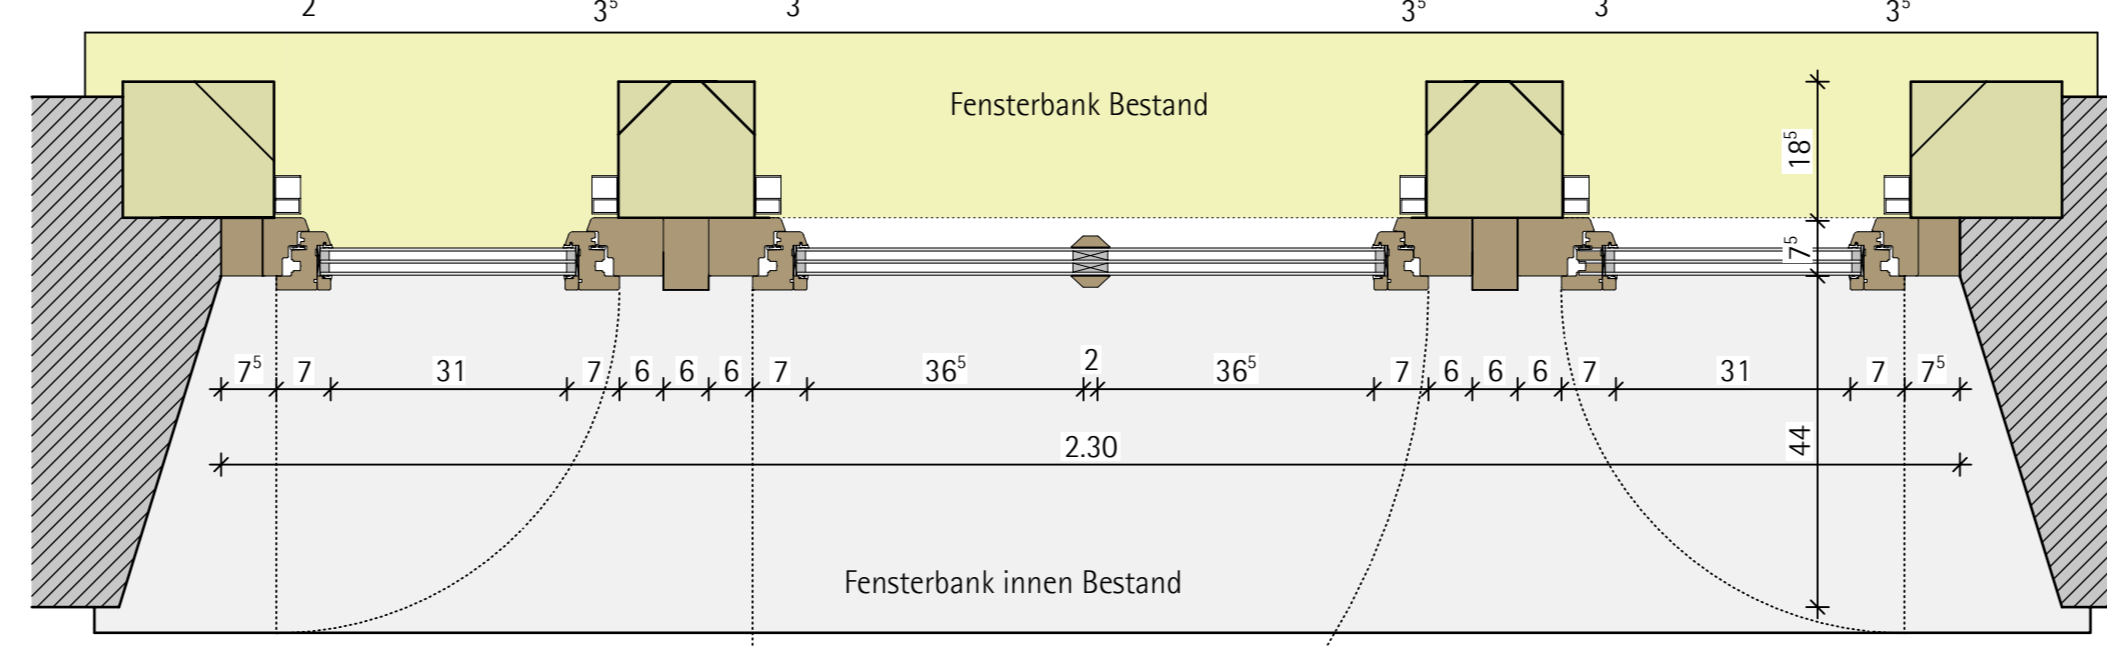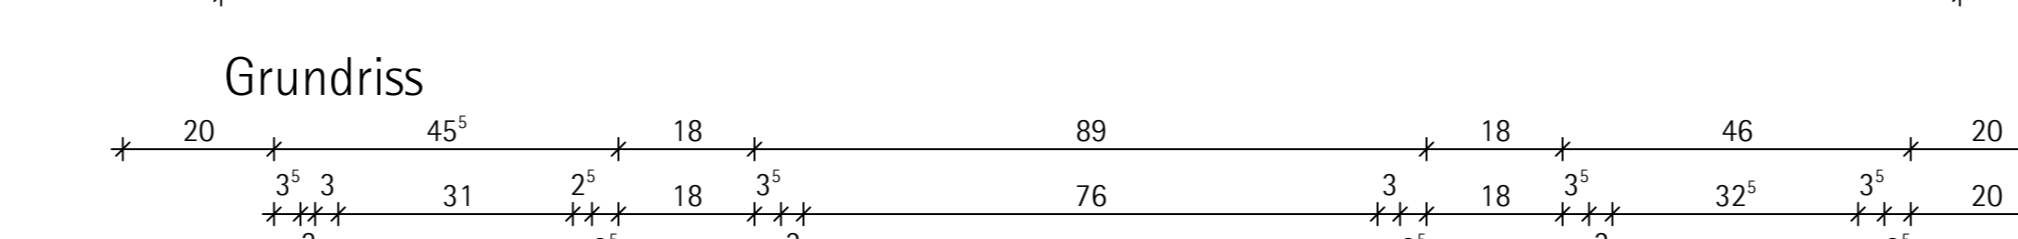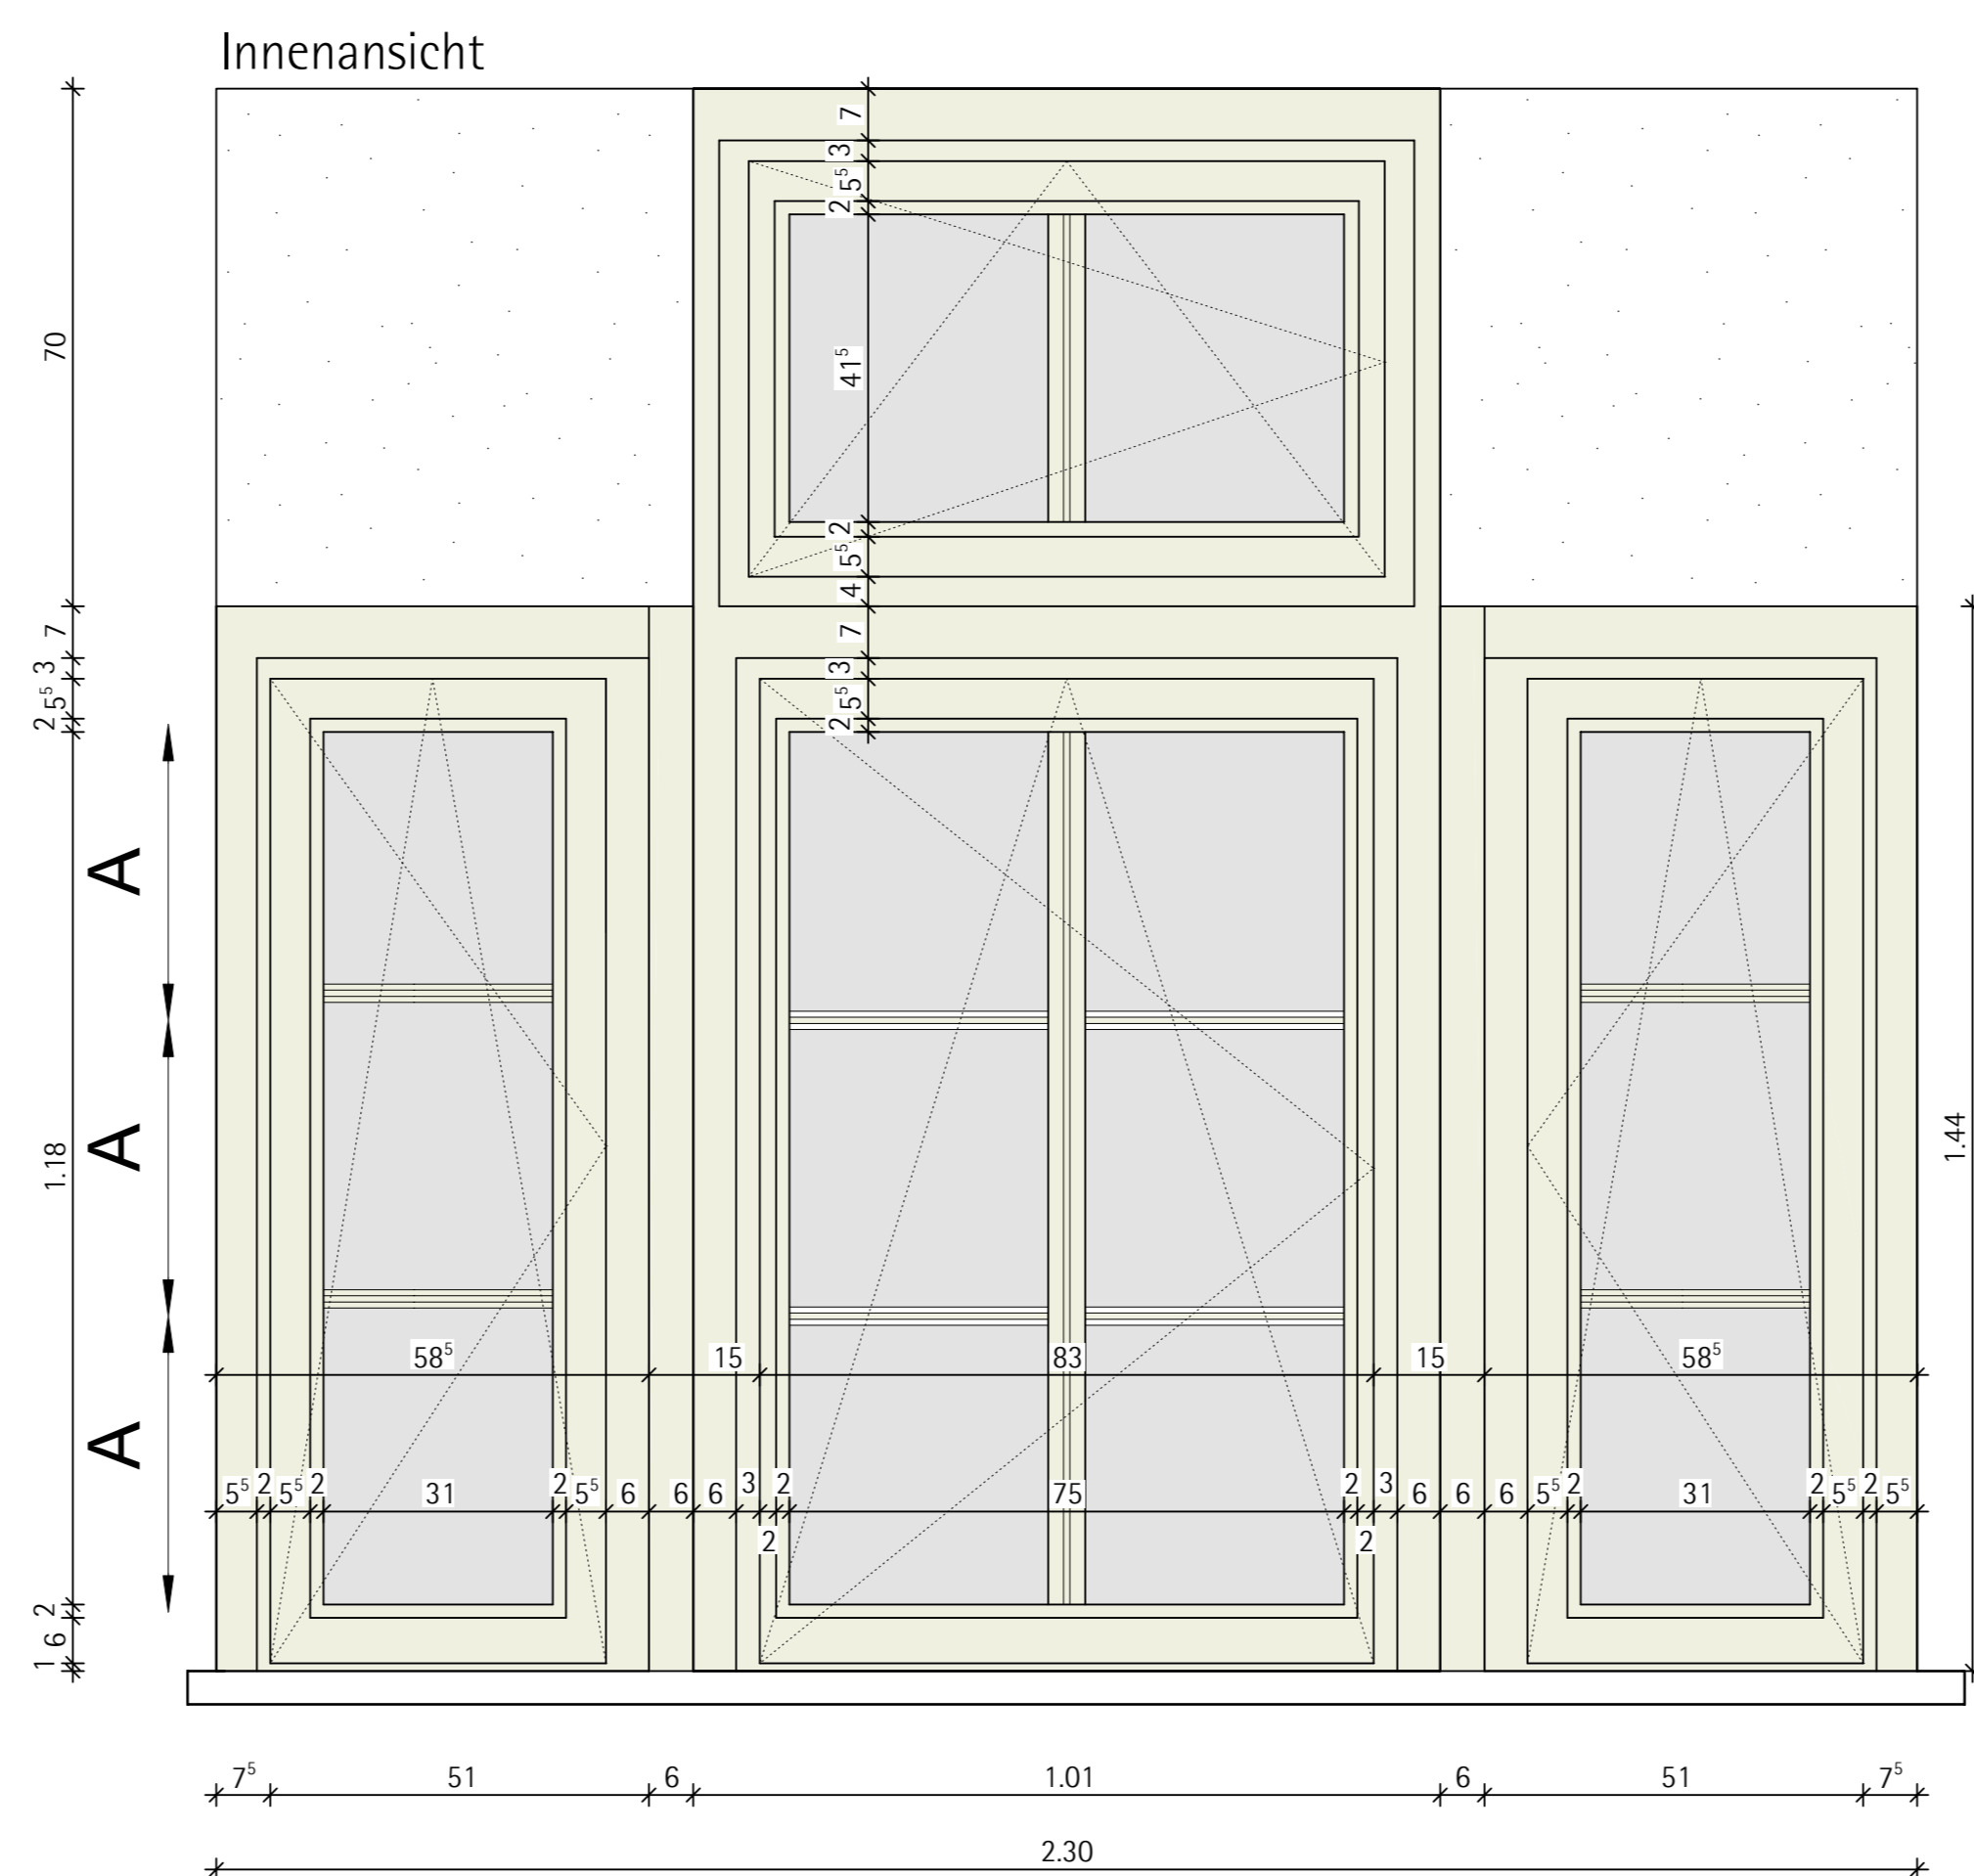

Ansicht Fenster aussen Terrasse 1:10-Verschattung?

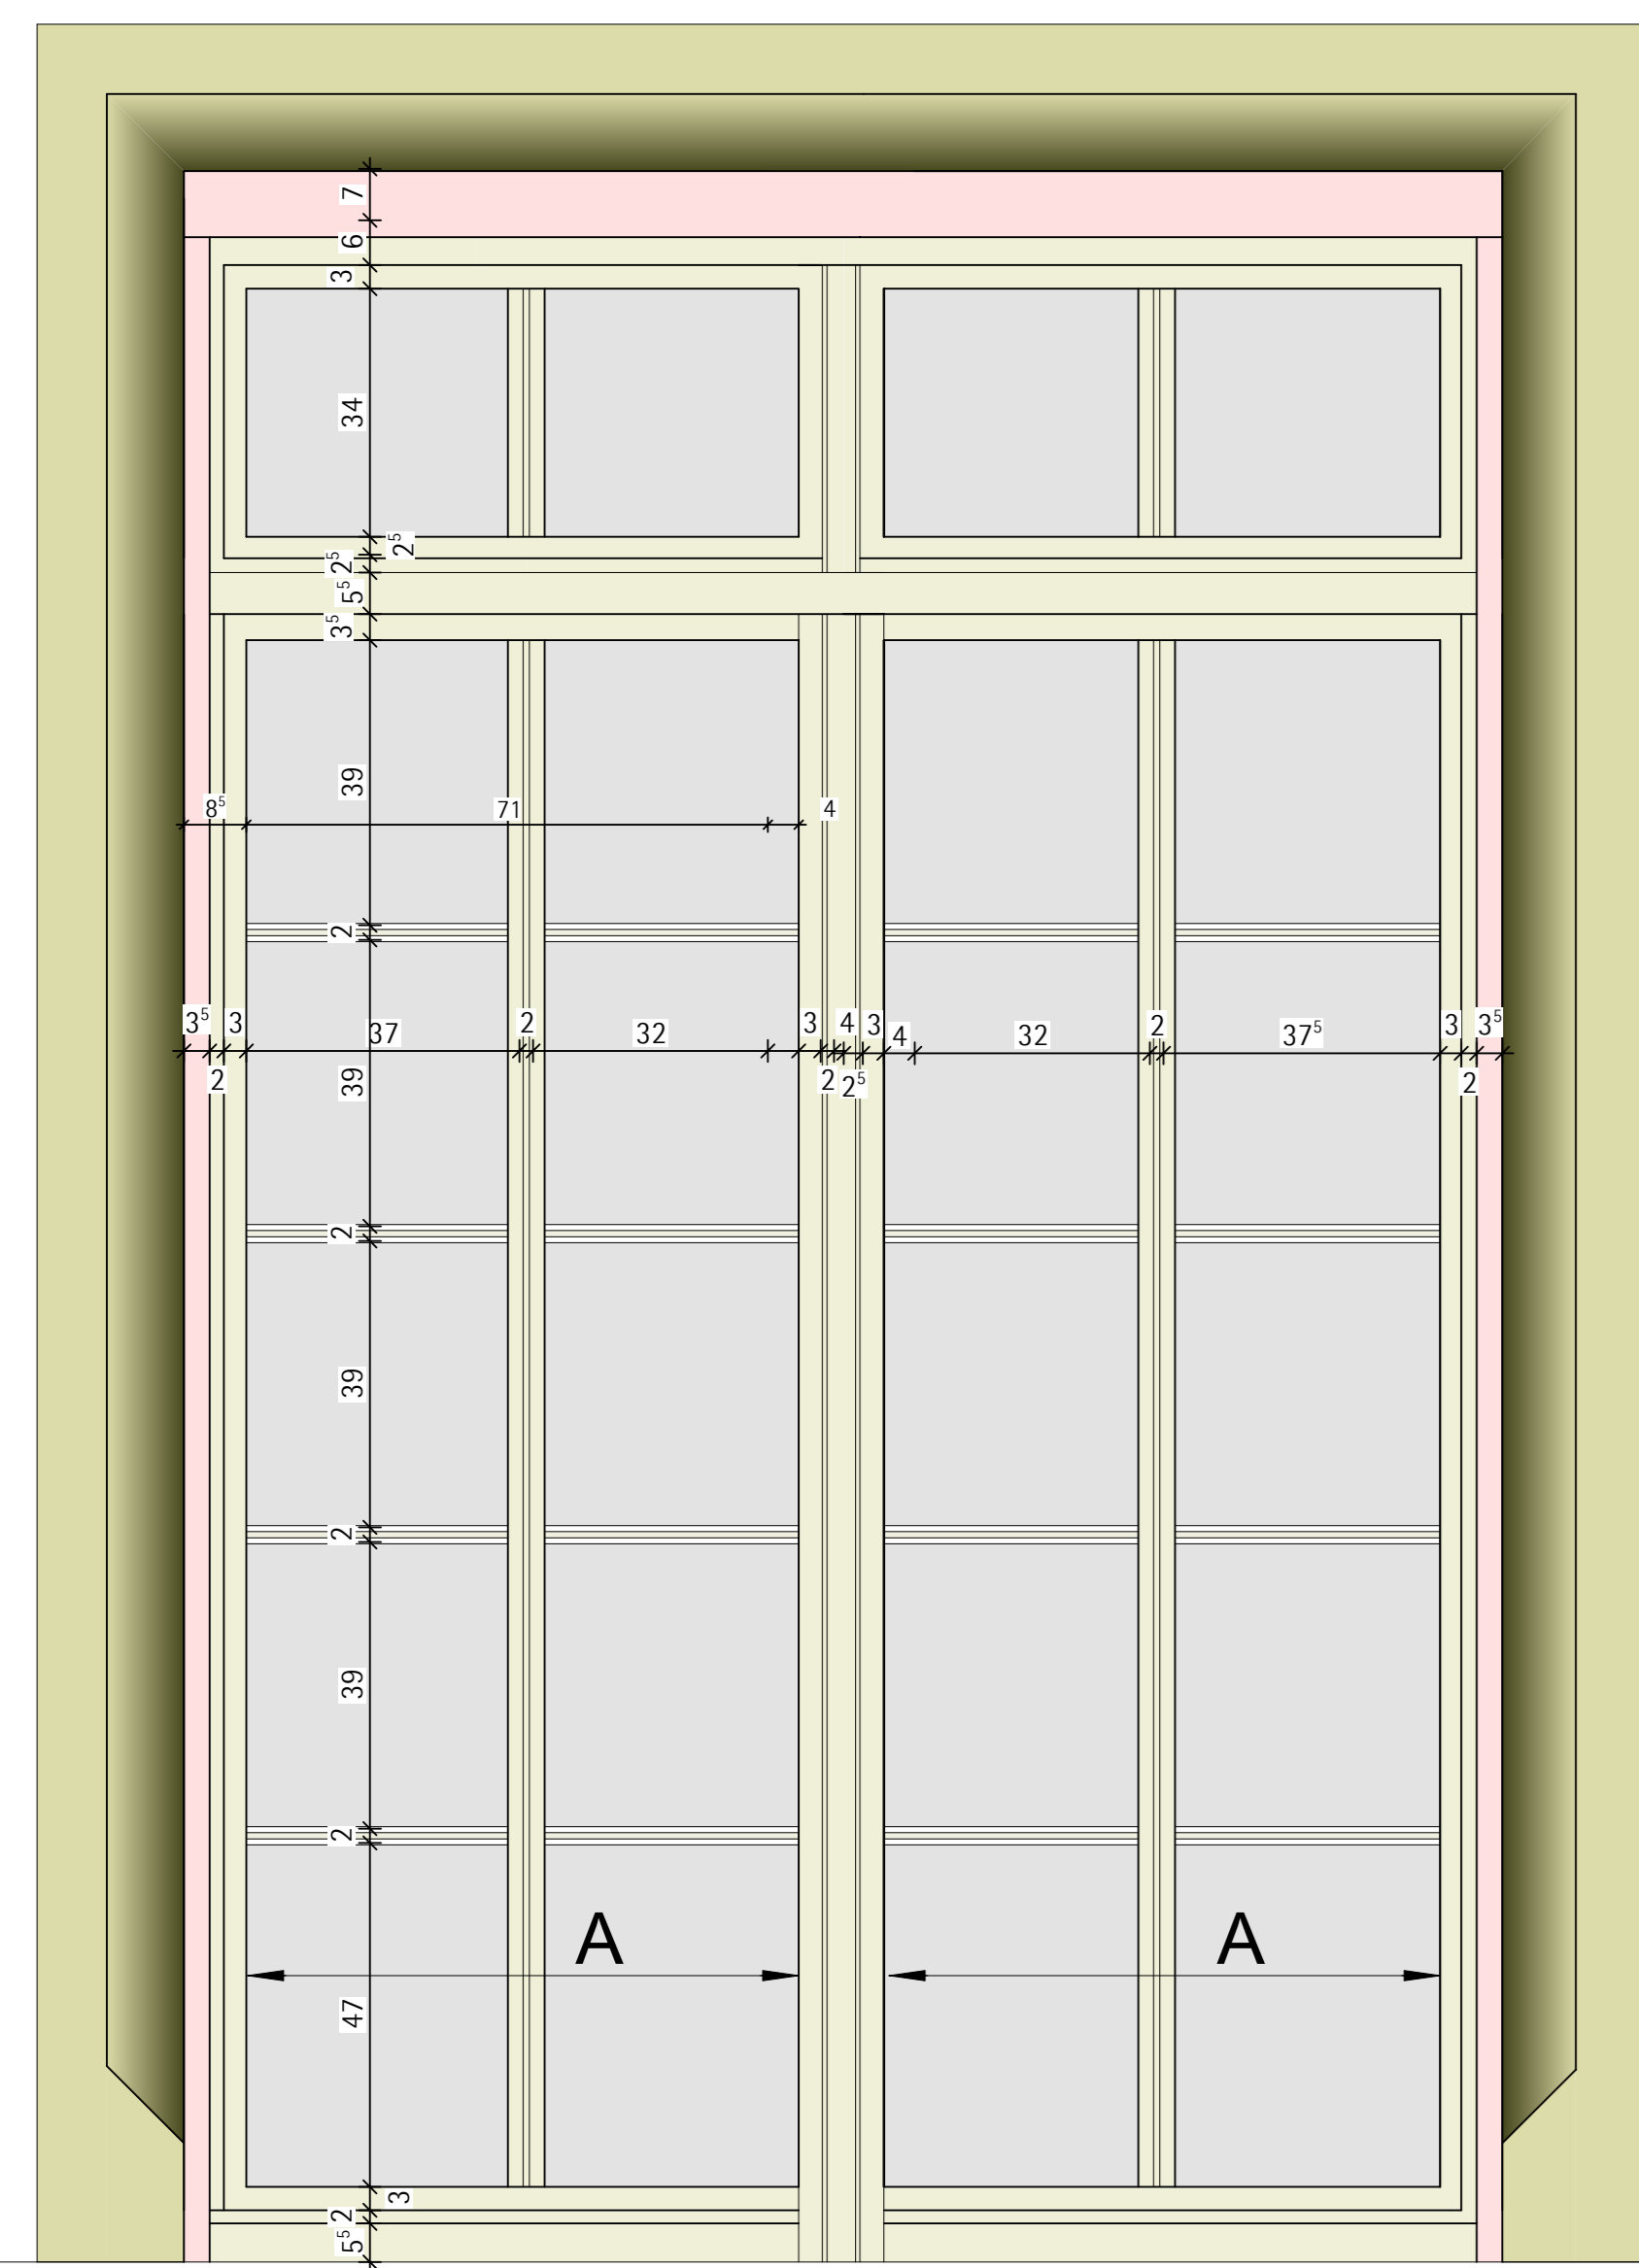


3-faches Fenster



1-flügliges Fenster kleines Doppelfenster

gestaffeltes 3-faches Fenster

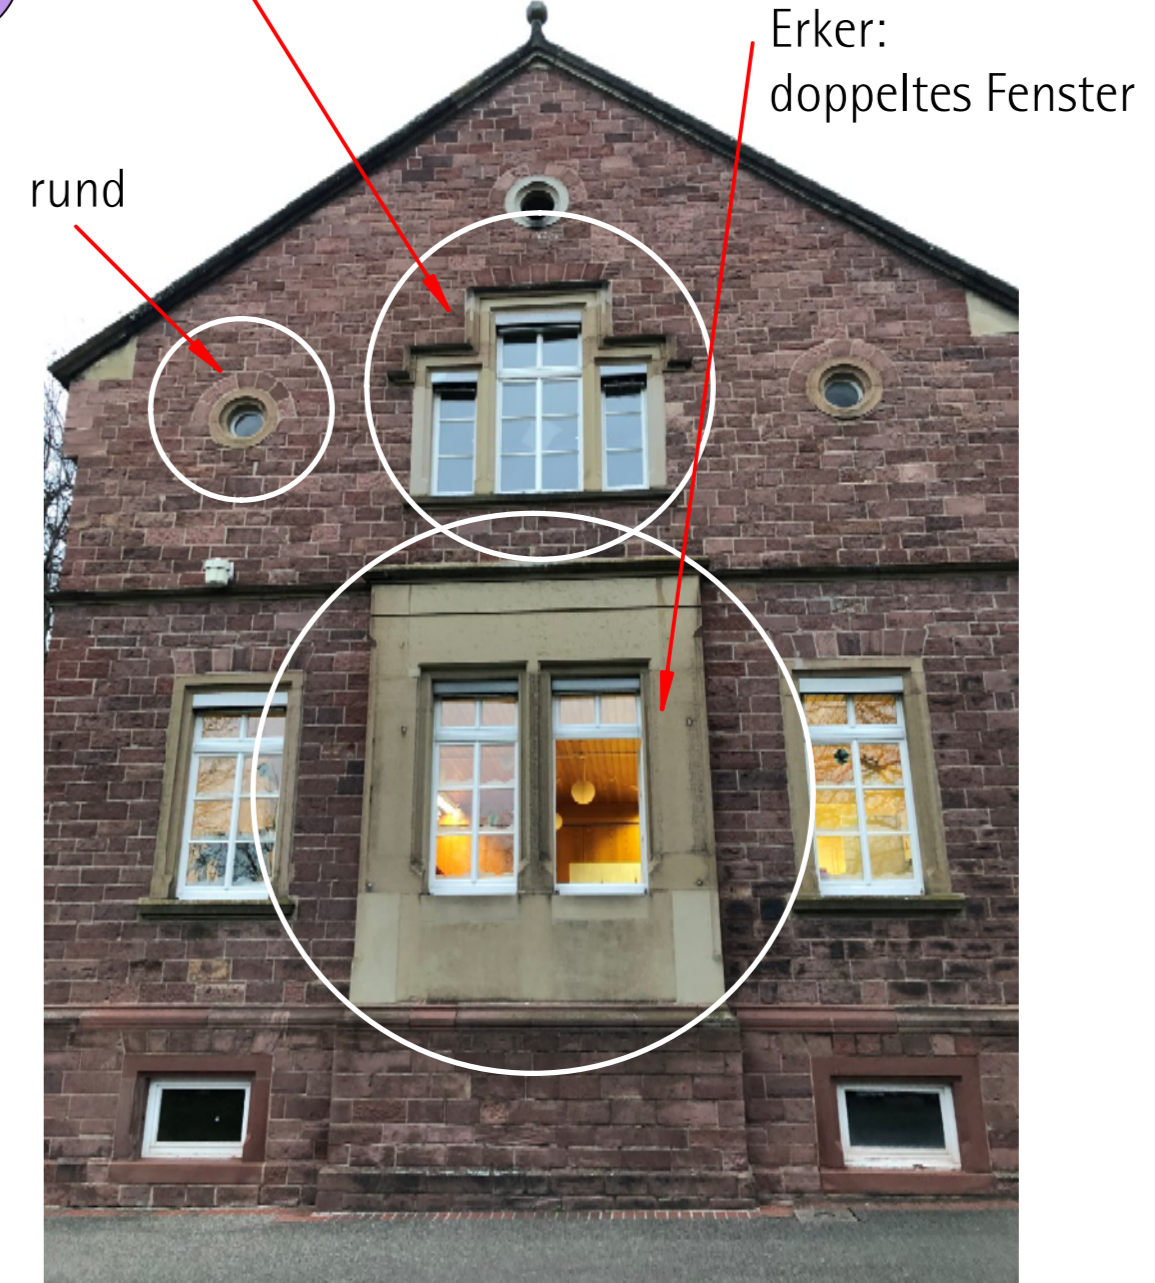

Erker: doppeltes Fenster

rund

Projekt		Astorhaus-Erneuerung der Fenster	
Bauherr		STADT WALLDORF Hufschoter Straße 45 69196 Walldorf (Baden) fon: 06227 / 350	
Projektsteuerung			
Architekt		Architekturbüro Bechhold GmbH Zinnenstrasse 15 69196 Walldorf fon: 06227 / 824113 - fax: 06227 / 824141	
Fachplaner, Statik			
Fachplaner, HLS			
Fachplaner, Elektro			
Projekts-Nr.	2	Plan-Nr.	Detail Fenster EG+OG-Innenansichten
AB	Datum	Maßstab	Index
xxx	21.12.2020	1:10	