LEGENDE Heizung

- Heizung VL
- Heizung RL

LEGENDE Kälte

- Kältemittel VL
- Kältemittel RL

LEGENDE Sanitär

- Warmwasser
- Zirkulation
- Trinkwasser

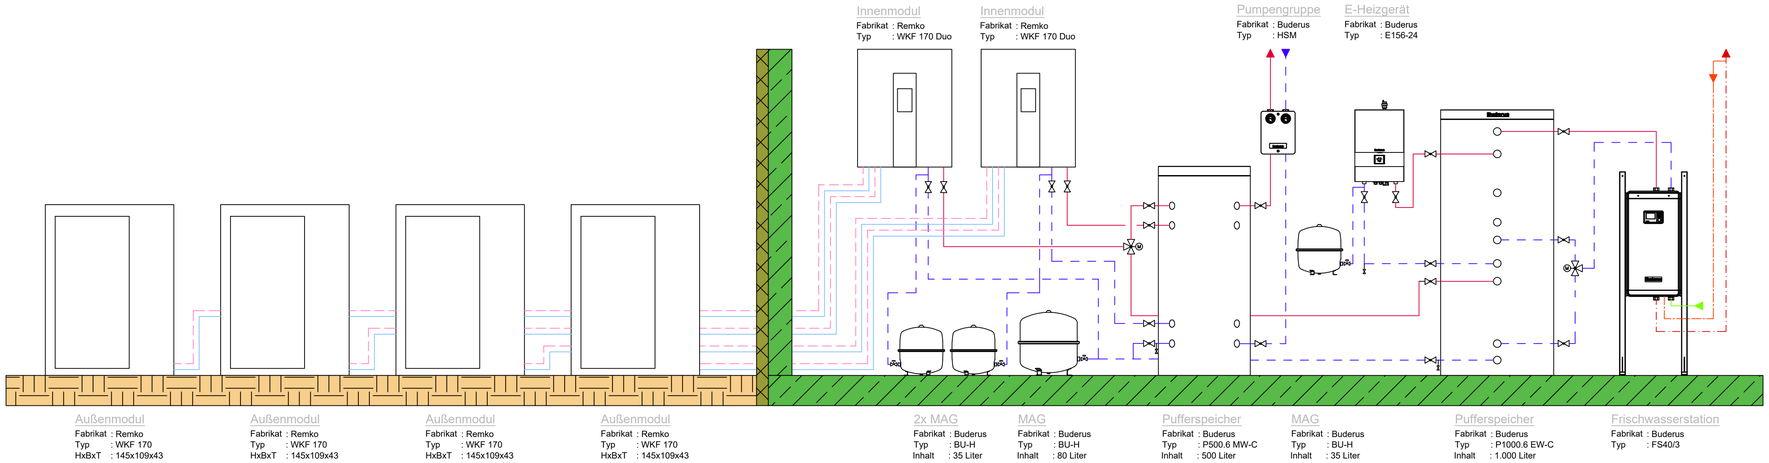

Datum	Index	Bauherr	Architekt	Bauleitung	Projektsteuerung			Statik	Bauphysik	Elektro	Brandschutz	Vermesser	Freiflächen			Heizung	Kälte	Lüftung	Sanitär	MSR	Elektro	Rohbau	Dachdecker			SPS	Projektraum	PSP
05.12.2022	#							Planungsbeteiligte								Ausführende Firma												1

VERTEILER 1 (per Papier verschickt) # (per E-Mail verschickt)

Index	Datum	Gez.	Änderungen

ÄNDERUNGEN

Plancode Architekt

Plandatum Architekt

Architekt

Tel. : E-Mail :

Leistungsphase
Entwurf

Bezeichnung:
Schema

Gewerk:
Heizung

Bauherr
Eigenbetrieb Wohnungswirtschaft
Nußlocherstr. 9
69190 Walldorf

Tel. :06227 / 8606570 E-Mail :

Projekt
Sanierung Heizzentrale
Mehrfamilienhaus mit 12 WE
Nußlocherstr. 135 & 137
69190 Walldorf

Plan-Nummer:
1257-SCH01-H3-00

Projekt Nr.	CAD-Nummer:
1257	1257-1

	Datum	Name
Gez.	02.12.2022	HIL
Gepr.		

Maßstab	Plangröße in mm
%	841x420

DIESE ZEICHNUNG IST URHEBERRECHTLICH GESCHÜTZT. SIE DARF OHNE ZUSTIMMUNG NICHT VERVIELFÄLTIGT ODER AN DRITTE ÜBERGEBEN WERDEN !

PLANUNGSBÜRO SCHMITT & PARTNER GmbH
INGENIEURBÜRO FÜR TECHNISCHE GEBÄUDEAUSRÜSTUNG

Beratung - Planung - Gutachten
Heizung - Sanitär - Lüftung - Klima
Schwimmbadtechnik - Elektrotechnik

SCHÜTZENSTR. 15
69256 MAUER
Tel.: 06226/9262-0
Fax: 06226/9262-99
e-mail: info@psp-ing.de