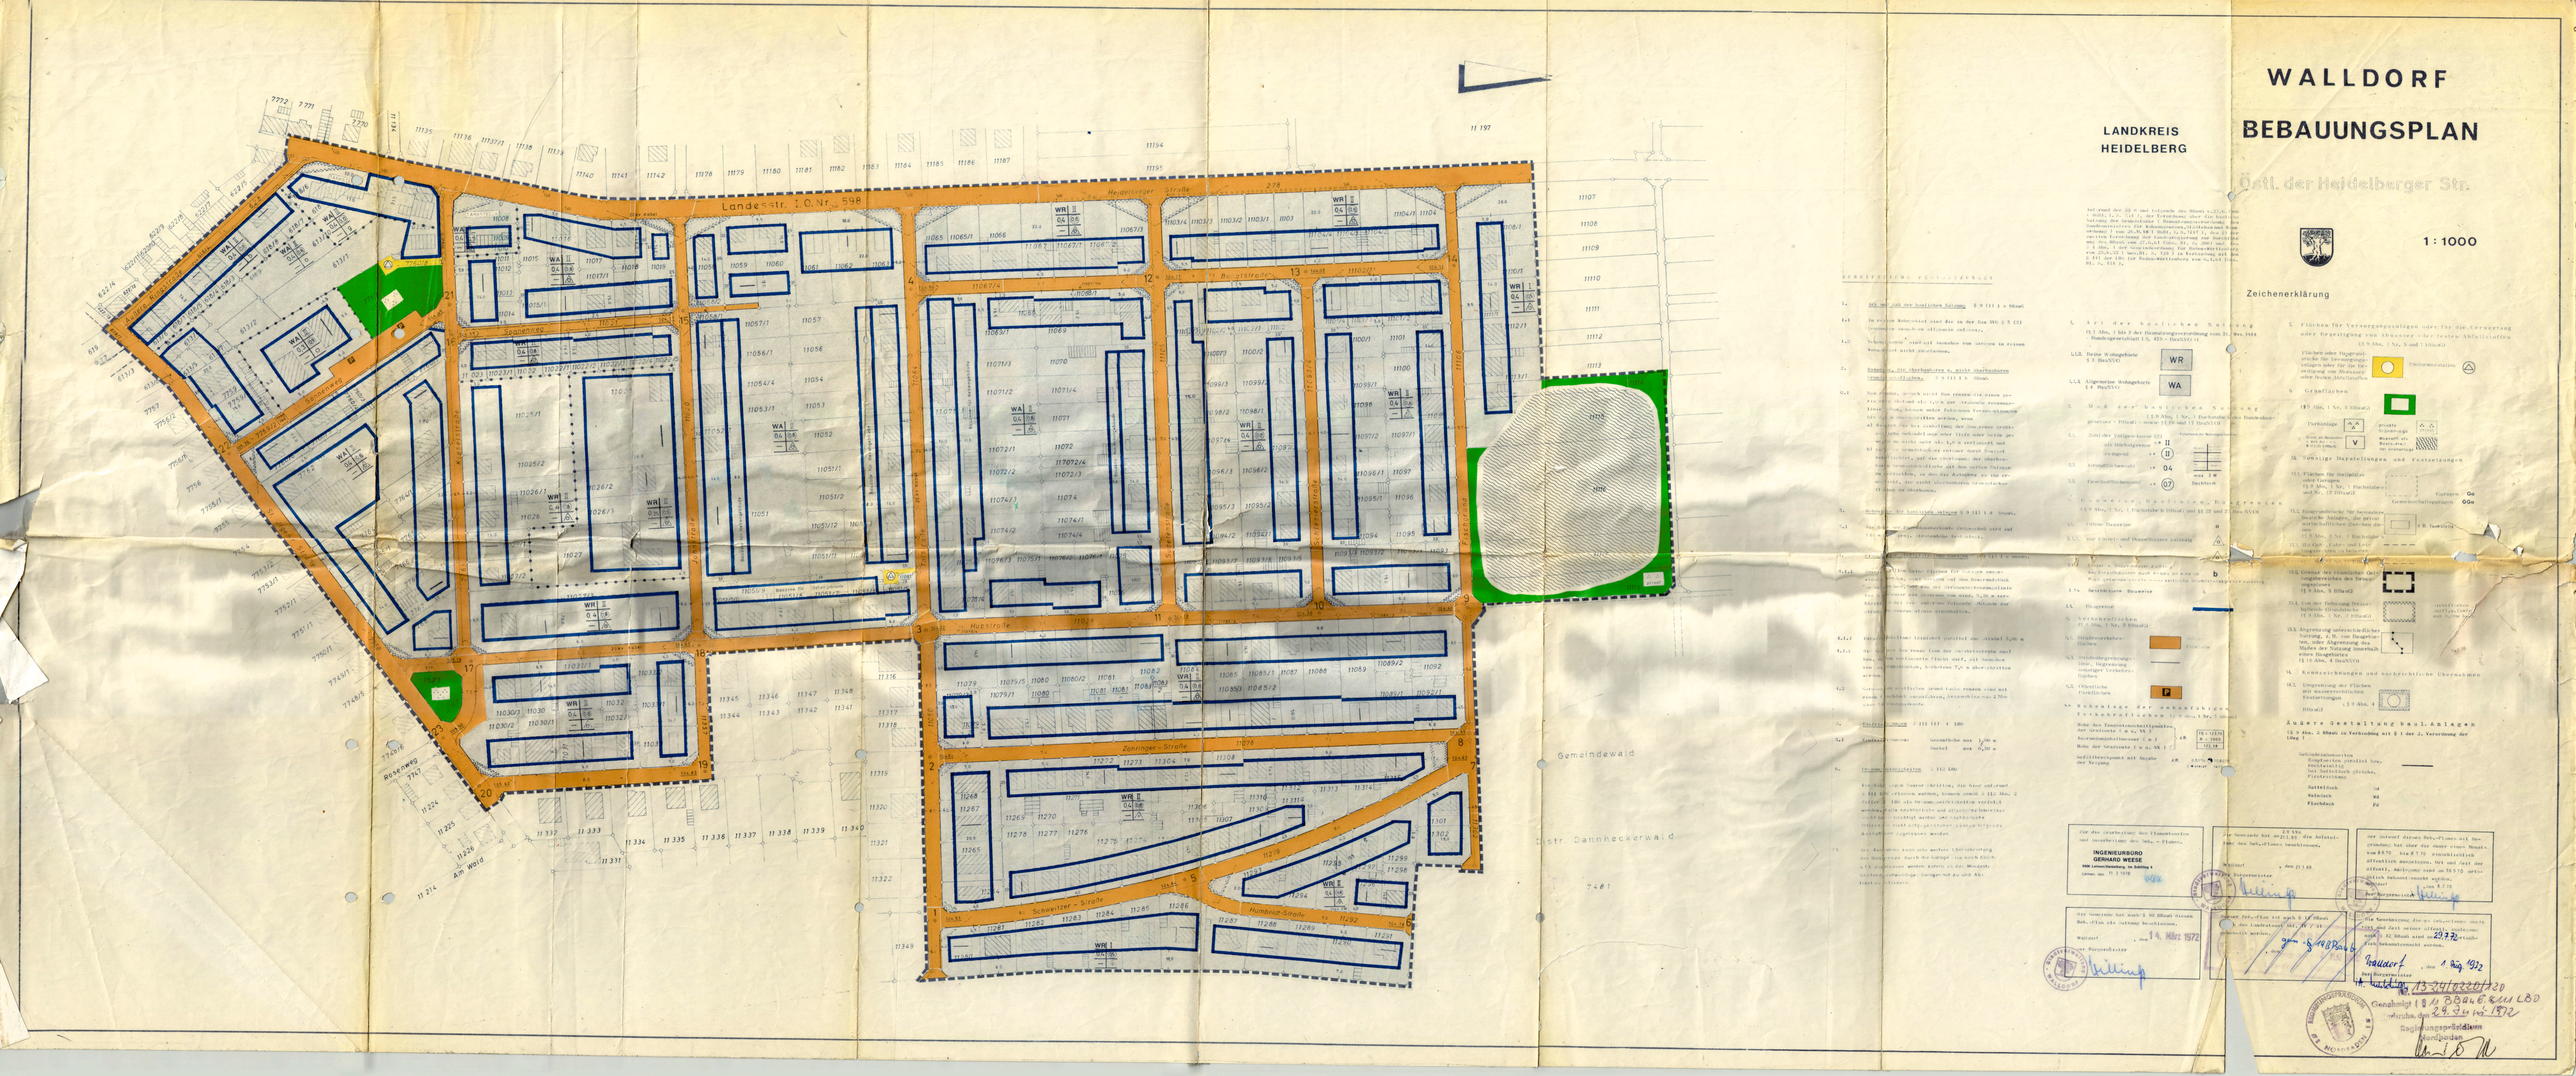
WALLDORF
BEBAUUNGSPLAN
LANDKREIS HEIDELBERG
Östl. der Heidelberger Str.
1 : 1000
Zeichenerklärung
Landesstr. I.O. Nr. 598
Heidelberger Straße
Zehringer Straße
Schweitzer Straße
Humboldt-Straße
Gemeindewald
Distr. Dannheckerwald
Rosenweg
Am Wald
INGENIEURBÜRO GERHARD WEESE
Walldorf, den 14. März 1972
Walldorf, den 1. Aug. 1972
Genehmigt
Regierungspräsidium Nordbaden