


Legende

—	halbfest	■	Ton
- - -	locker	■	Schluff
■		■	Sand
■		■	Mutterboden




Dr. Behnisch GmbH Umwelt Consulting & Technologie GmbH
 Büro für Ingenieurgeologie und Baubetreuung

Vorhaben: Walldorf Neubaugebiet Walldorf-Süd, 1. Bauabschnitt Bohrprofile


Auftraggeber: Stadt Walldorf

Projekt-Nr.: 08.15.050	Datum: 28.08.2008	Maßstab: 1 : 20 vertikal	Anlage-Nr.: 2.2
------------------------	-------------------	--------------------------	-----------------


BS1
0,31 m

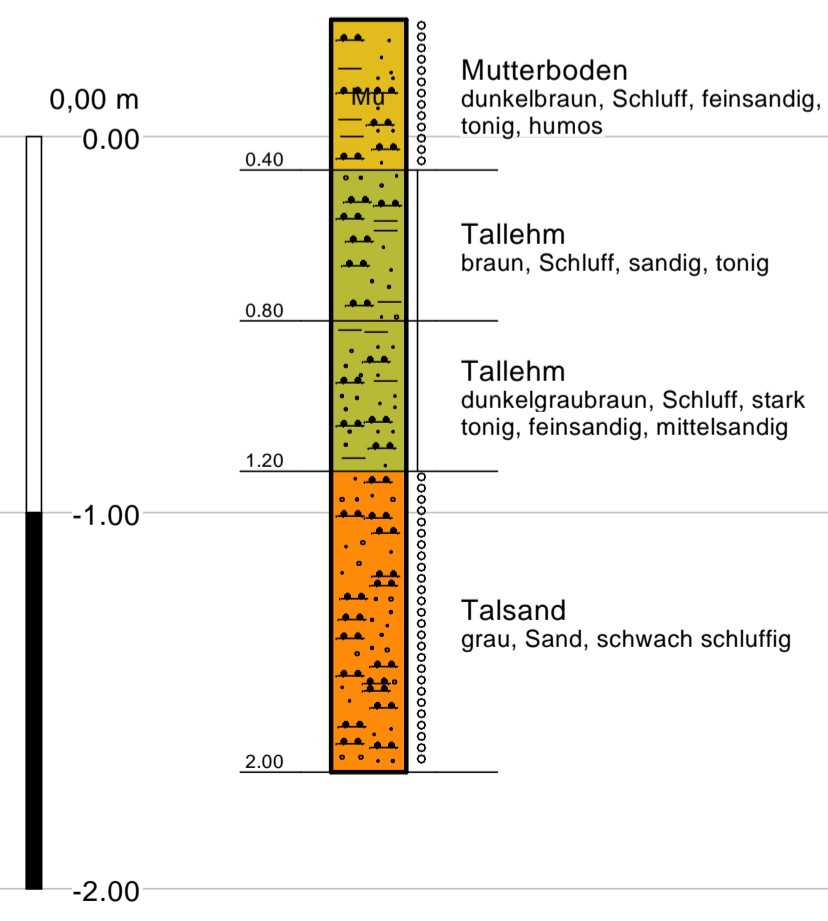


BS2
-0,38 m

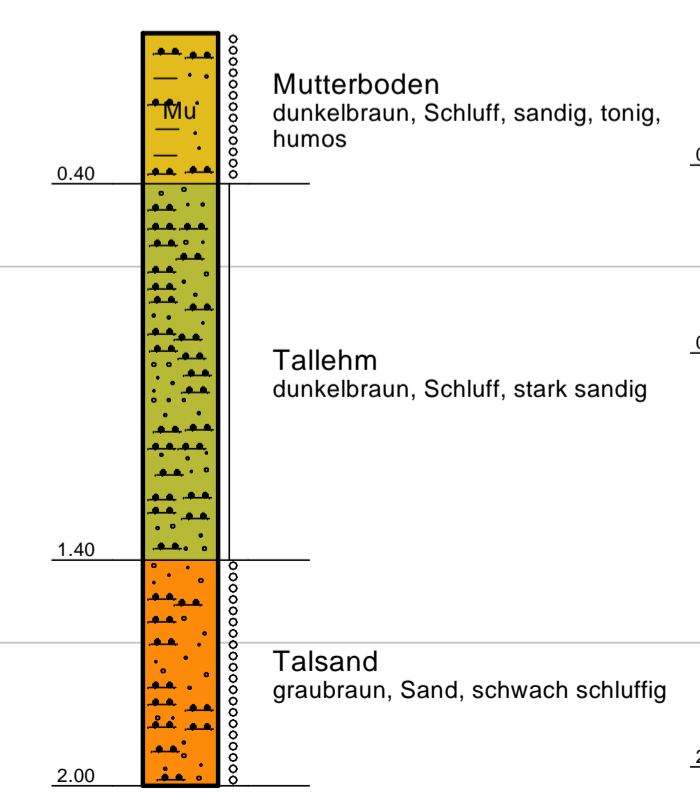


BS3
-0,33 m

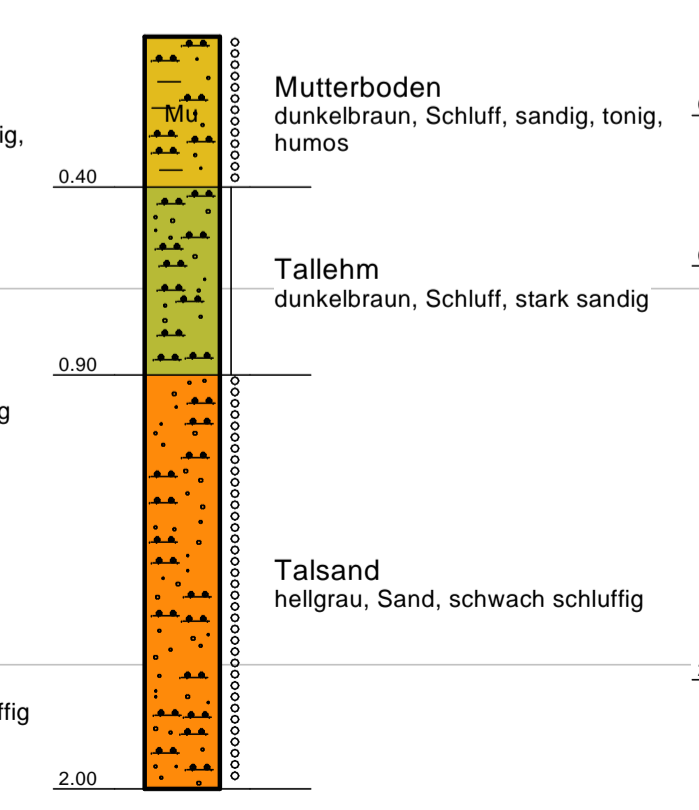


BS4
-0,04 m

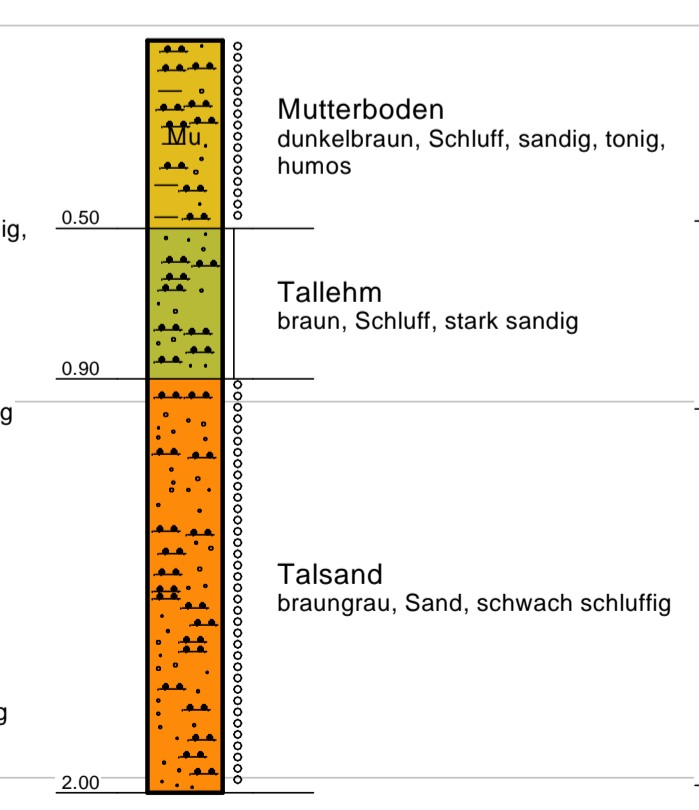


BS5
-0,02 m

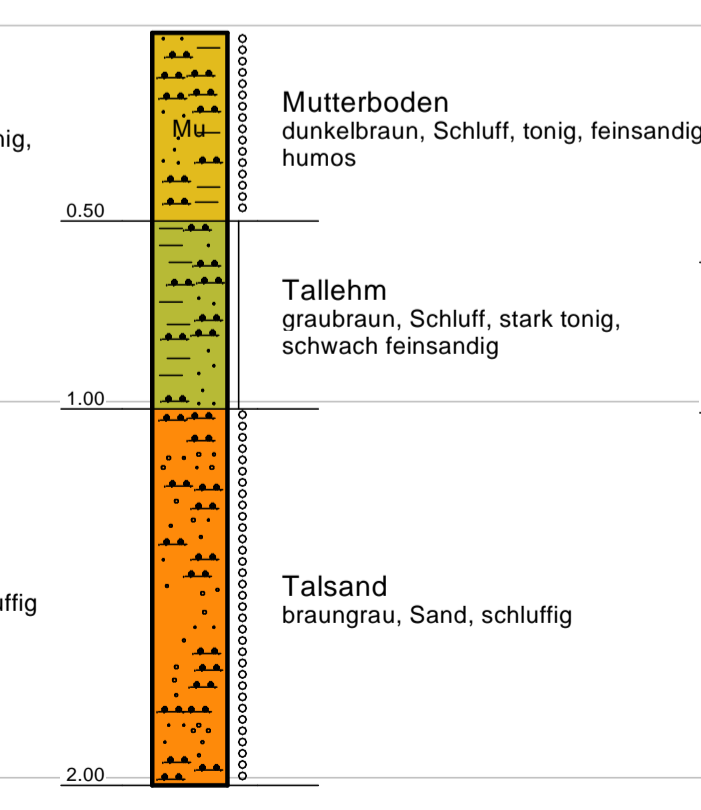


BS6
-0,13 m

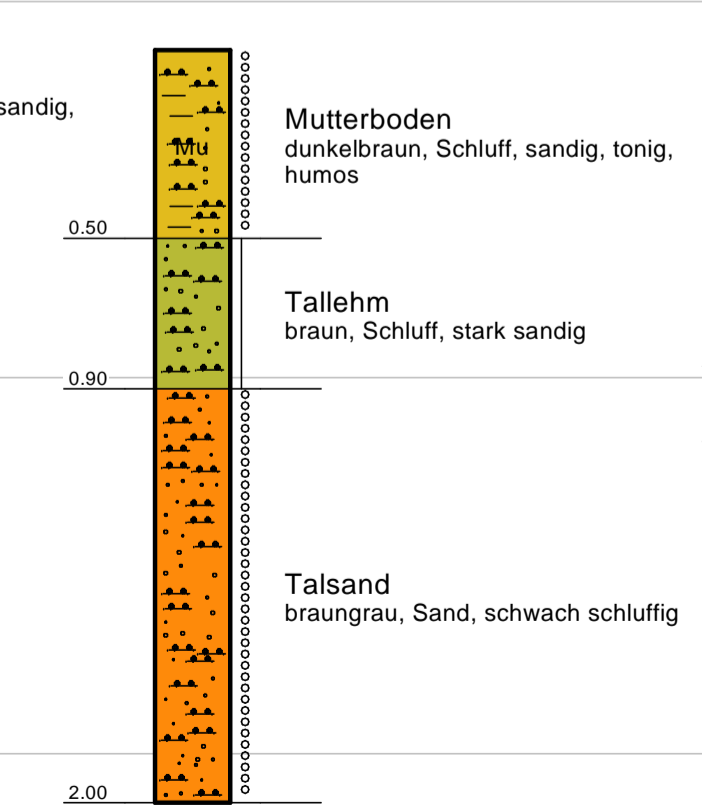

BS7
-0,47 m

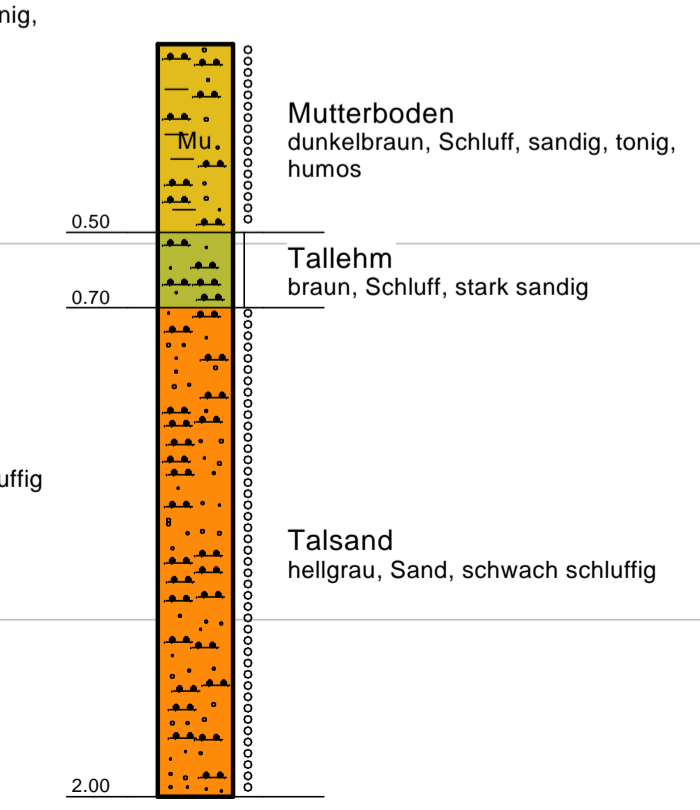

BS8
+0,05 m

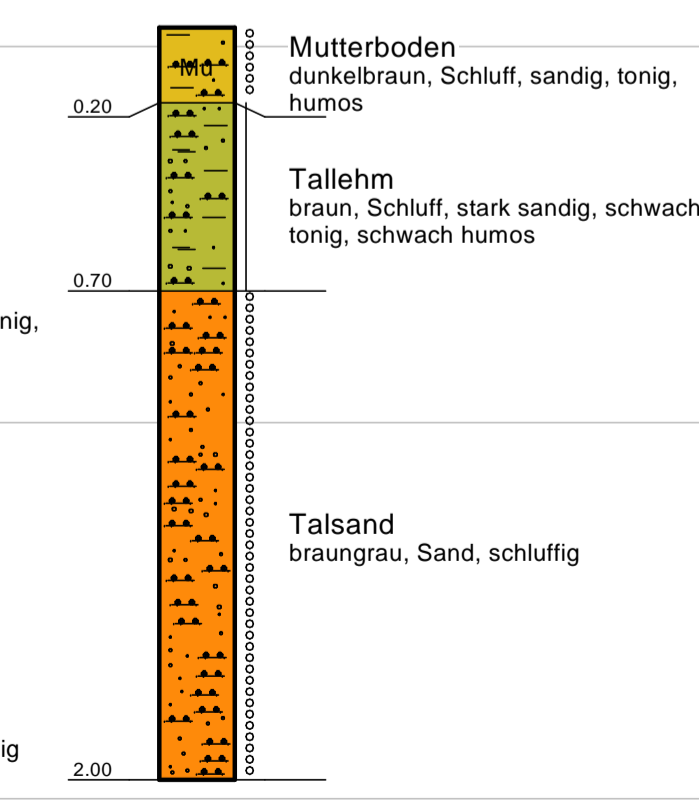

BS9
-0,76 m

